



GRUNDRISS

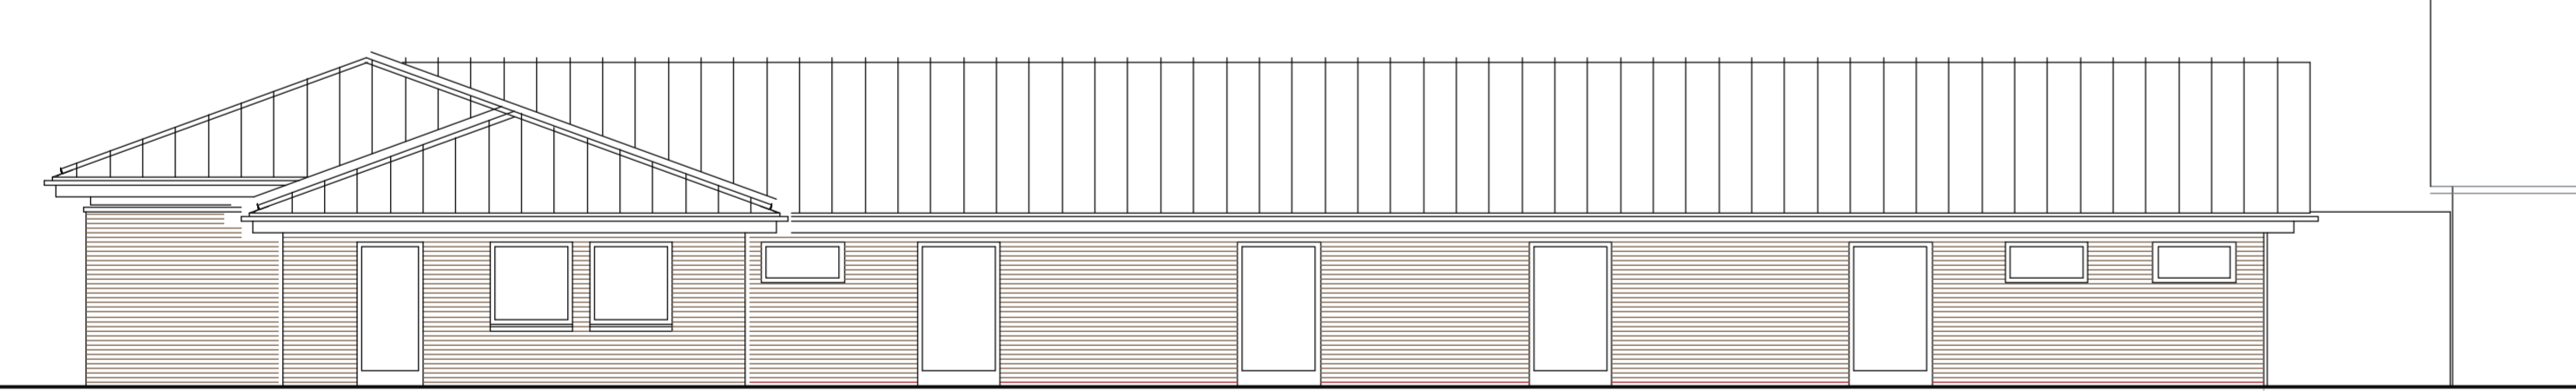

ANSICHT VON SÜDEN

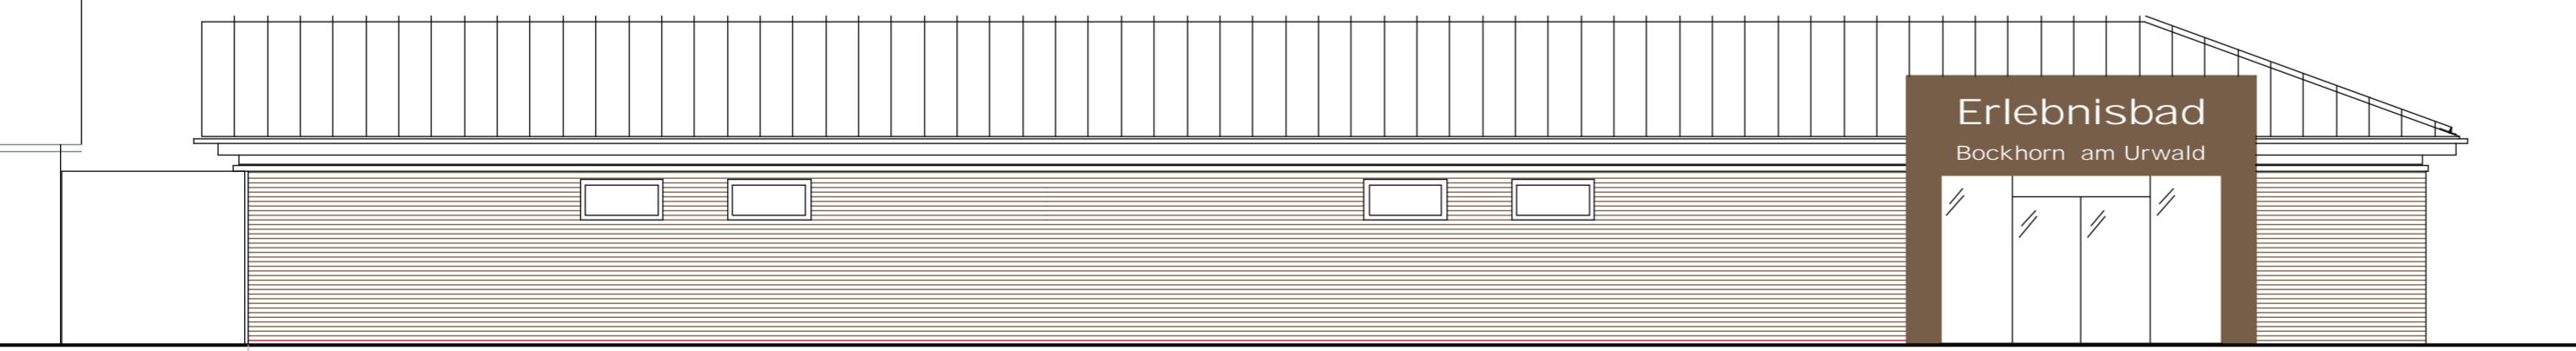

ANSICHT VON NORDEN

janßen
bär
partner

janßen bär partnerschaft mbB
Architekten und Ingenieure
26160 Bad Zwischenahn
Telefon 0 44 03 / 92 81-0
Telefax 0 44 03 / 92 81-66

FREIBAD BOCKHORN - NEUBAU UMKLEIDEGEBÄUDE
GRUNDRISS, SCHNITTE, ANSICHT

Gez.: 24.04.2019 SE	Maßstab: 1 : 100	Blatt-Gr.: 60 / 60	Projekt-Blatt-Nr.: 1731 E - 01a
Plot-Dat.: 24.04.2019	Datei: Entwurf.pro	Folie: 01-Entwurf_M100	

Bauherr: _____ Architekt: _____