


Planung:

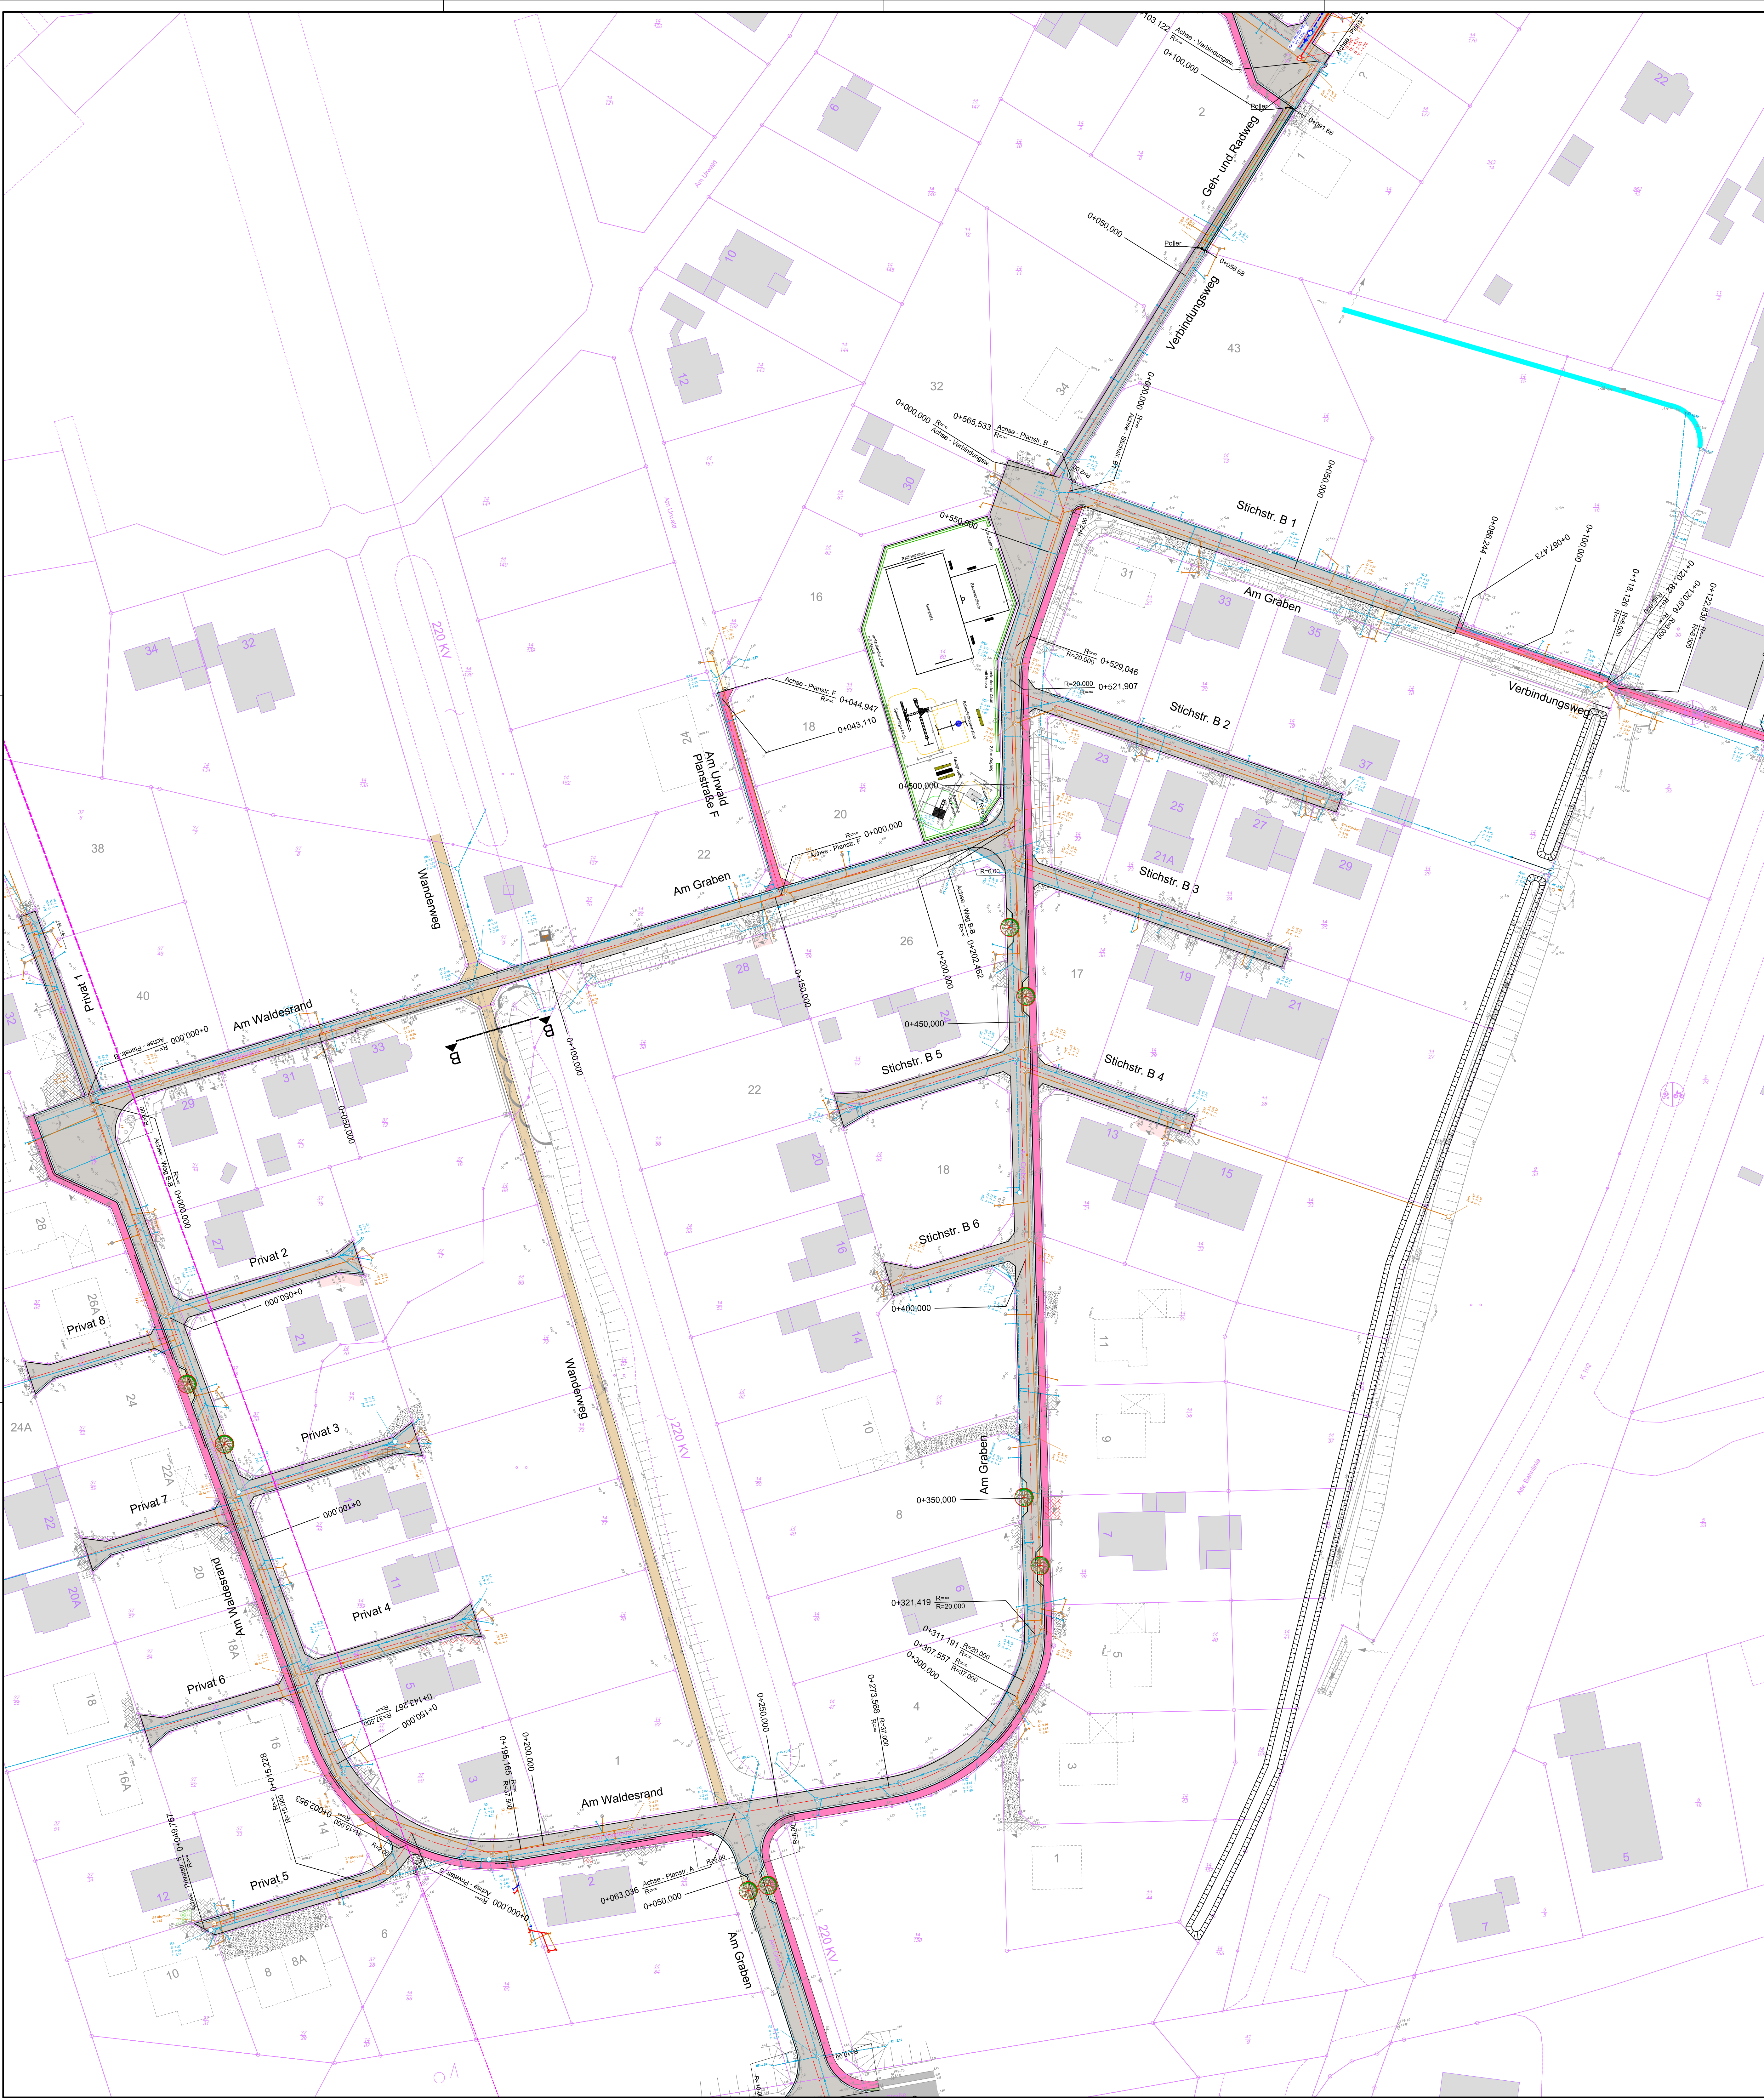

Ingenieurbüro Börjes GmbH & Co. KG
20055 Westerstede
Wilhelm-Ceiler-Straße 7
info@boerjes.de

Projekt-Nr.: 618.017

Datum	Name	Zeichen
05.09.2018	Klein	
05.09.2018	Faustmann	
05.09.2018	Janssen	

Auftraggeber:

Ceramo
Vertriebs-GmbH & Co. KG
Klein Schweinebrück 168
26340 Zetel

Unterlage: 1

Blatt Nr.: 1

Reg. Nr.: 1

Datum:

Zeichen:

Vorhaben:

Endausbau BBPL 48 "Am Urwald"
in Bockhorn

Ausführung

profi

Lageplan

Maßstab

1 : 500

Protdatum: 19.06.2019