


Detail
M 1:50

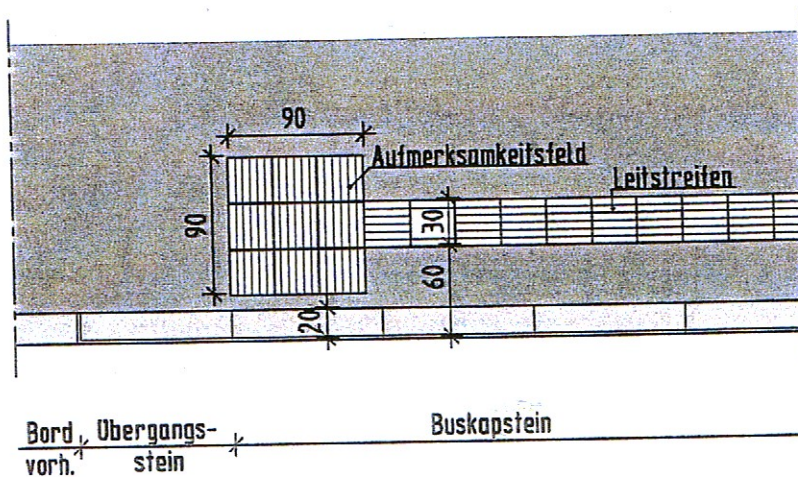

INDEX	GEÄNDERT	DATUM	GEZ.	GEPR.

BAUHERR: **GEMEINDE BOCKHORN**

PROJEKT: **AUSBAU VON 2 BUSHALTESTELLEN**
NR. 8993 **AM MARKT IN BOCKHORN**

X

REGELQUERSCHNITTE A-A, B-B

MABSTAB:

1 : 25

BLATT: INDEX:



INGENIEURE • ARCHITEKTEN
STADTPLANER

URWALDSTRASSE 39
26340 NEUENBURG

TEL. 04452 / 916-0
FAX 04452 / 916101

DATUM: FEB. 2011

GEZEICHNET: N. HIBBEN

BEARBEITET: F. PFEIFFER


PROJEKT-ING.: A. FITTJE

H/B = 297.0 / 590.0 (0.18m²)

Allplan FT


Ausbauschritt A-A


M. 1:25

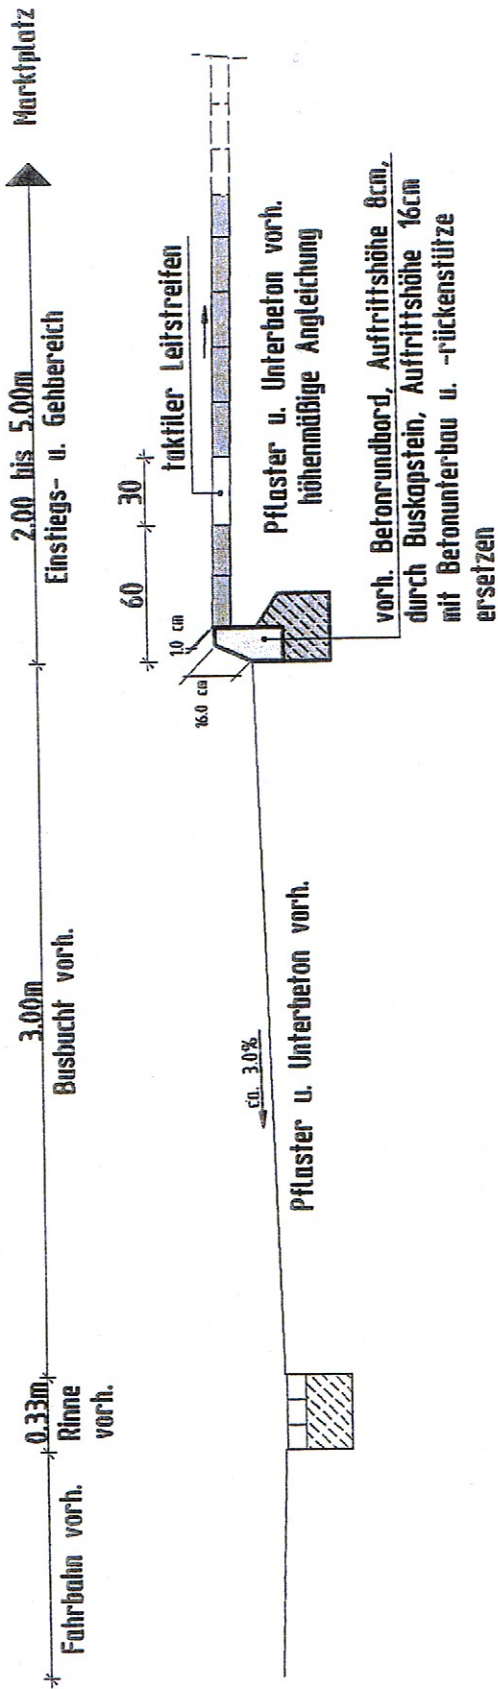

Ausbauschritt B-B

M. 1:25

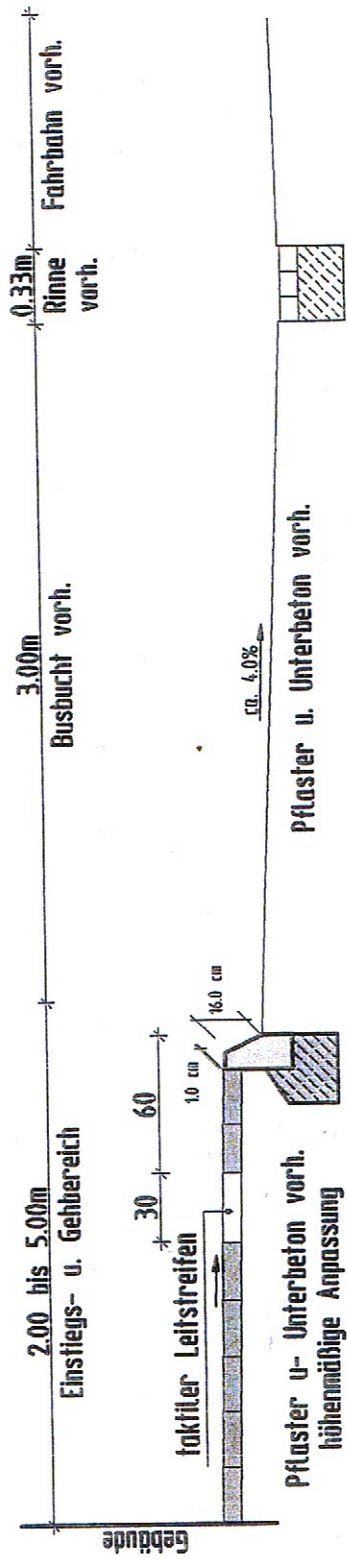

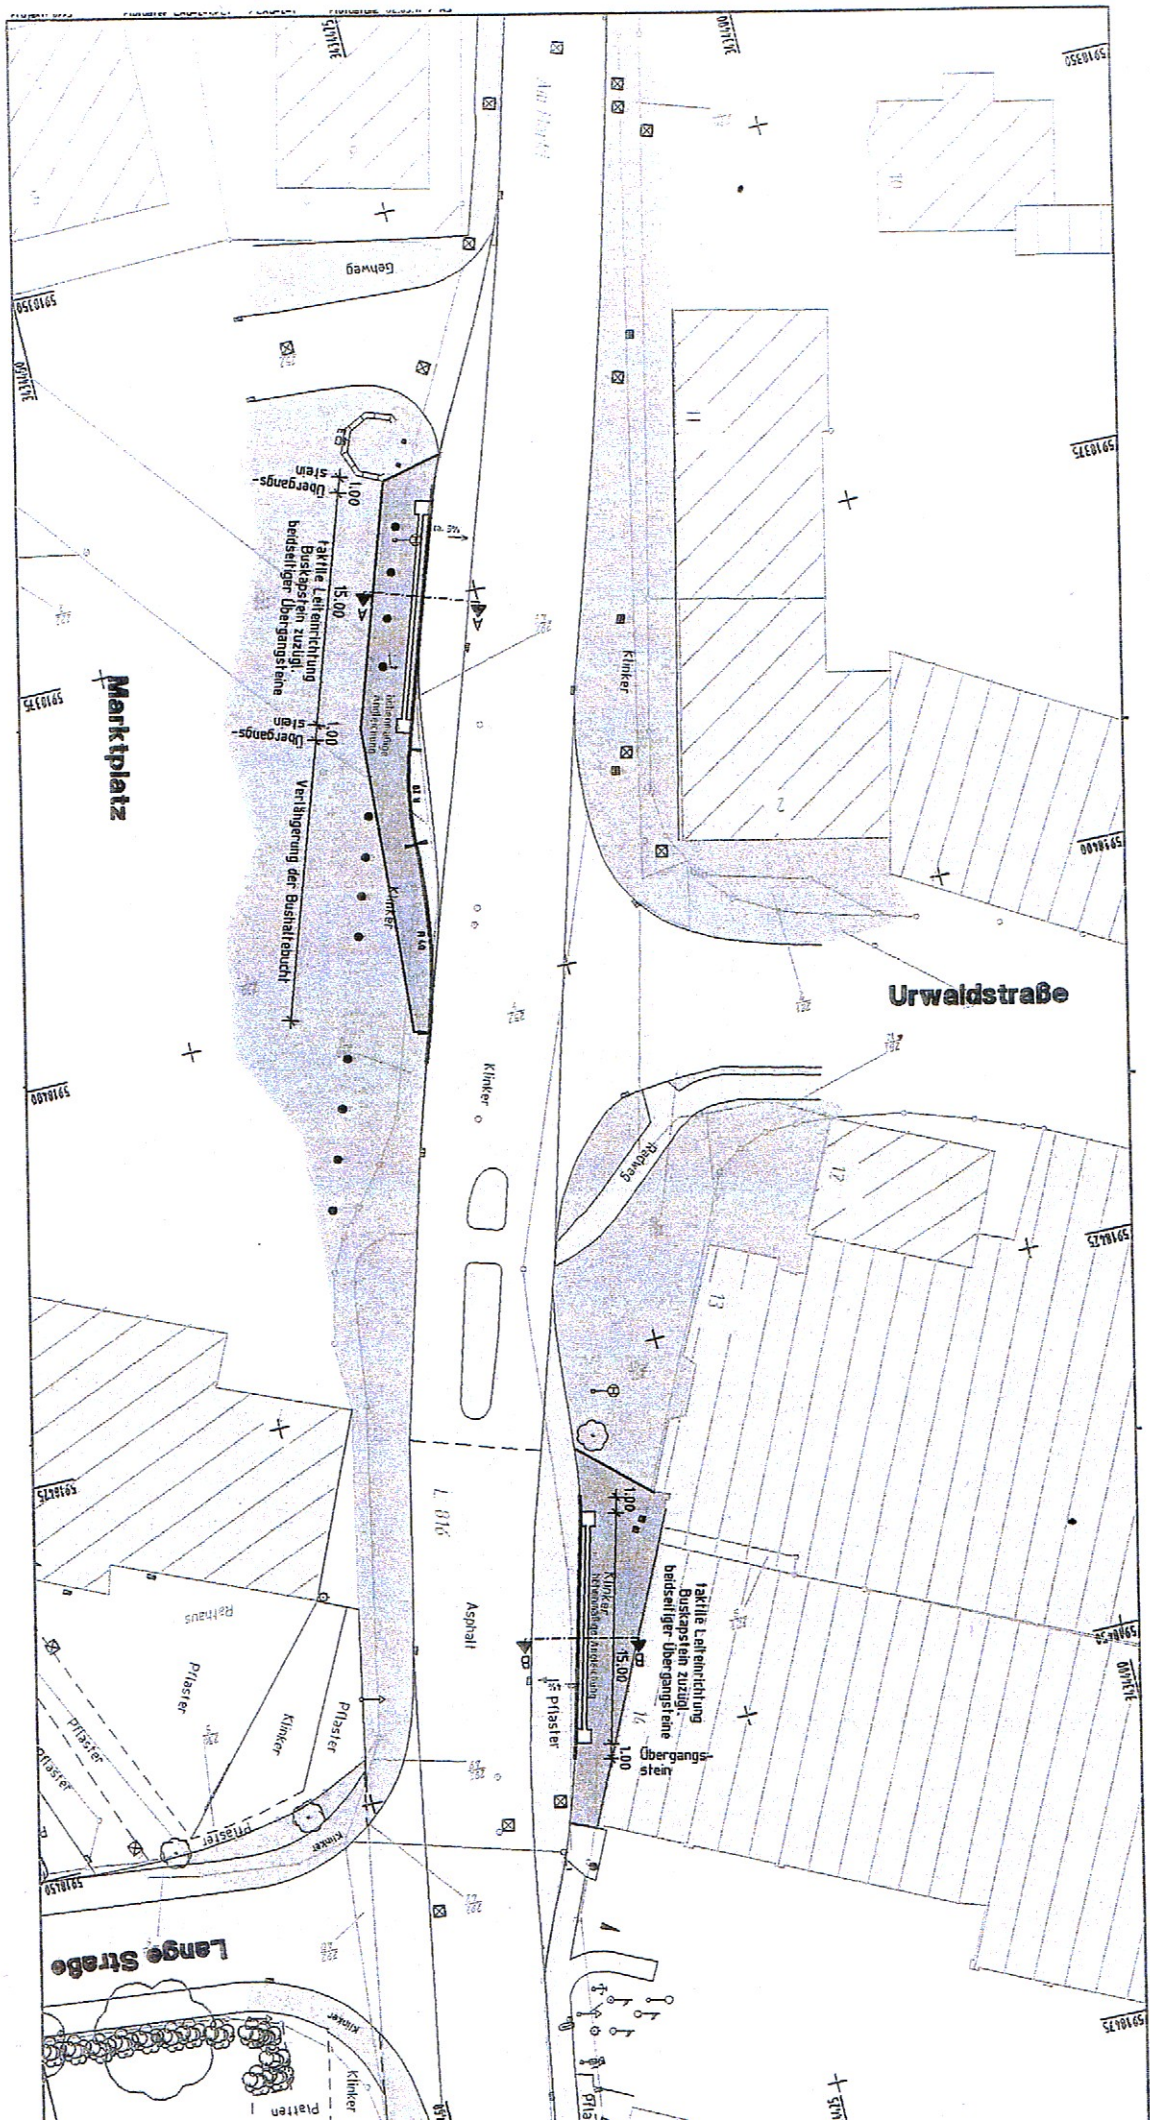

8993 - Gemeinde Bockhorn
Ausbau von Bushaltestellen des ÖPNV
hier: 2 Haltestellen Am Markt
KOSTENBERECHNUNG



Menge	Einheit		EP	Gesamtpreis
1.	psch.	Baustelleneinrichtung und -räumung		1.000,00 €
2.	60 m	vorh. Bordanlage aufnehmen	15,00 €	900,00 €
3.	200 m²	Gehwegpflaster aufnehmen	10,00 €	2.000,00 €
4.	35 m	Buskapstein setzen	90,00 €	3.150,00 €
5.	20 m	vorh. Betonrundbord neu setzen	25,00 €	500,00 €
6.	26 m	Leitstreifen (Rillenplatten)	50,00 €	1.300,00 €
7.	4 St	Aufmerksamkeitsfelder (Rillenplatten)	100,00 €	400,00 €
8.	200 m²	vorh. Gehwegpflaster einschl. Profilausgleich neu verlegen	20,00 €	4.000,00 €
9.	20 m²	gebrauchtes Klinkerpflaster einschl. Unterbau in Busbucht neu verlegen	50,00 €	1.000,00 €
			netto	14.250,00 €
		Mehrwertsteuer	19%	2.707,50 €
				16.957,50 €
			brutto rd.	17.000,00 €
		zzgl. Baunebenkosten	brutto ca.	4.000,00 €
		Gesamtherstellungskosten	brutto rd.	21.000,00 €
Neuenburg, im März 2011				
Dipl.-Ing. F. Pfeiffer				