

# Gemeinde Bockhorn

## Außenbereichssatzung "Bockhorn - Breddehorn" (gem. § 35 Abs.6 BaUGB)

### Verfahrensvermerke

#### 1. Aufstellungsbeschluss

Der Verwaltungsausschuss der Gemeinde Bockhorn hat in seiner Sitzung am XX.XX.2012 die Aufstellung der Außenbereichssatzung "Bockhorn - Breddehorn" beschlossen.

Bockhorn, XX.XX.2012

Der Bürgermeister

#### 2. Beteiligung der Öffentlichkeit

Der betroffenen Öffentlichkeit wurde in der Zeit vom XX.XX.2012 bis einschließlich XX.XX.2012 Gelegenheit zur Stellungnahme gegeben.

Bockhorn, XX.XX.2012

Der Bürgermeister

#### 3. Beteiligung der Behörden

Den Behörden und sonstigen Trägern öffentlicher Belange wurde in der Zeit vom XX.XX.2012 bis einschließlich XX.XX.2012 Gelegenheit zur Stellungnahme gegeben.

Bockhorn, XX.XX.2012

Der Bürgermeister

#### 4. Satzungsbeschluss

Der Rat der Gemeinde Bockhorn hat in seiner Sitzung am XX.XX.2012 die Außenbereichssatzung "Bockhorn - Breddehorn" beschlossen.

Bockhorn, XX.XX.2012


Der Bürgermeister

#### 5. Bekanntmachung


Die Bekanntmachung der Außenbereichssatzung "Bockhorn - Breddehorn" erfolgte am XX.XX.2012 im Amtsblatt des Landkreises Friesland. Mit dieser Bekanntmachung tritt die Außenbereichssatzung in Kraft.

Bockhorn, XX.XX.2012

Der Bürgermeister

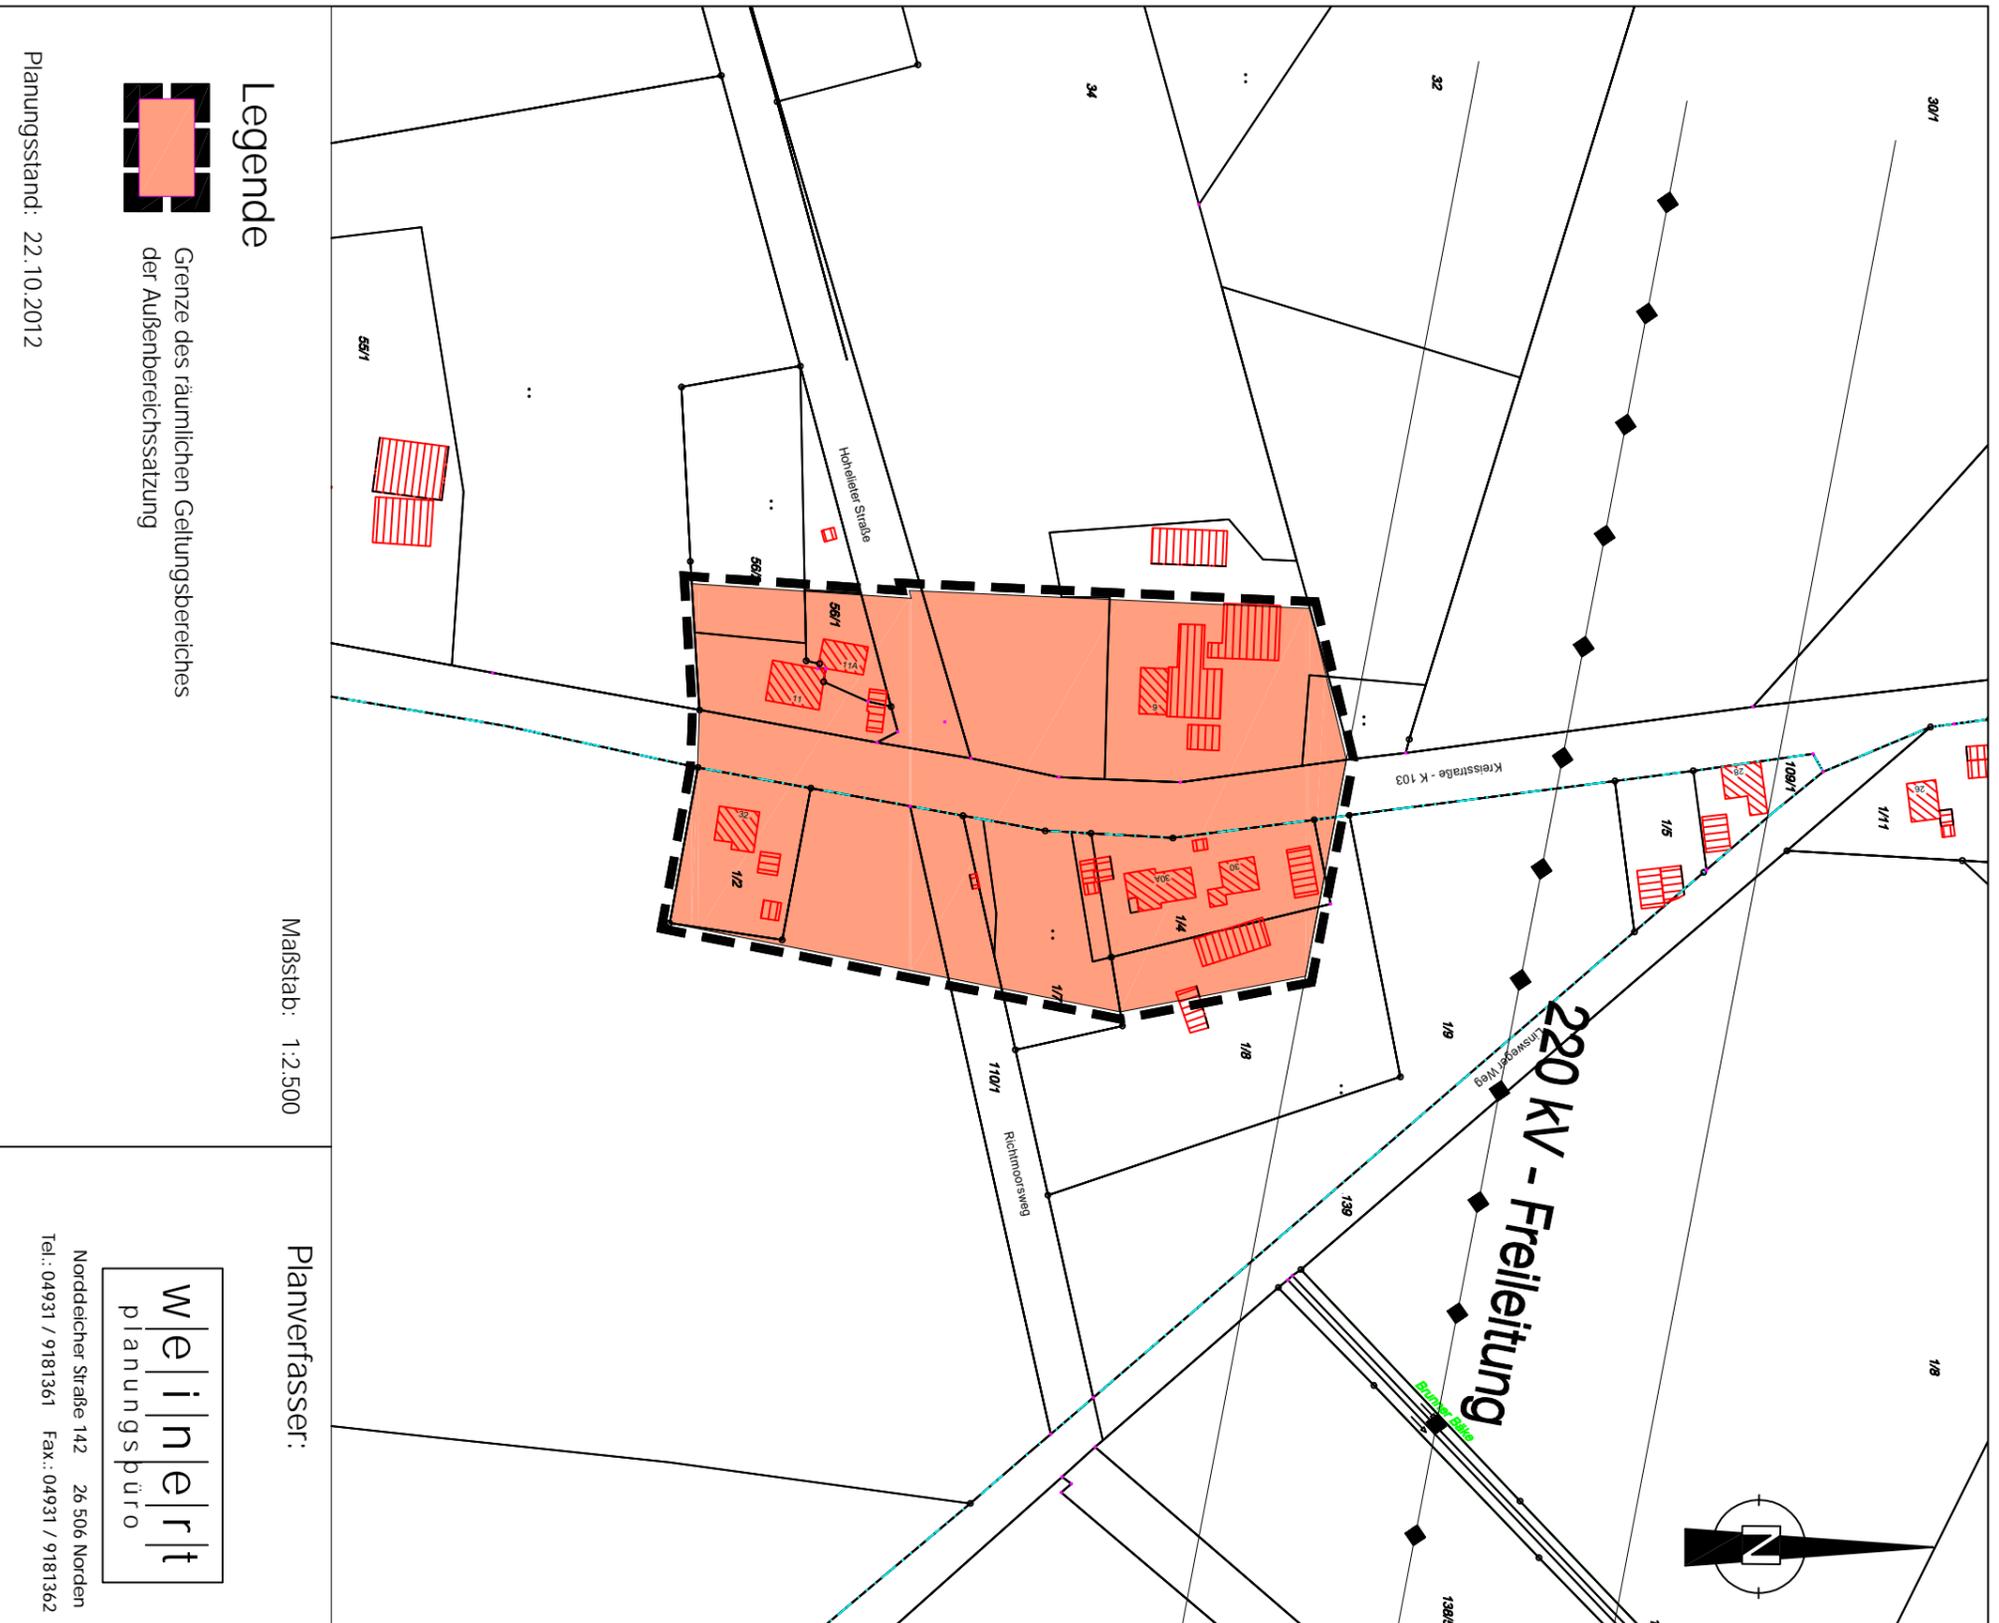

### Legende

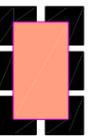

Grenze des räumlichen Geltungsbereiches  
der Außenbereichssatzung

Maßstab: 1:2.500

Planverfasser:



Norddeicher Straße 142 26 506 Norden  
Tel.: 04931 / 9181361 Fax.: 04931 / 9181362

Planungsstand: 22.10.2012