Anlage 1

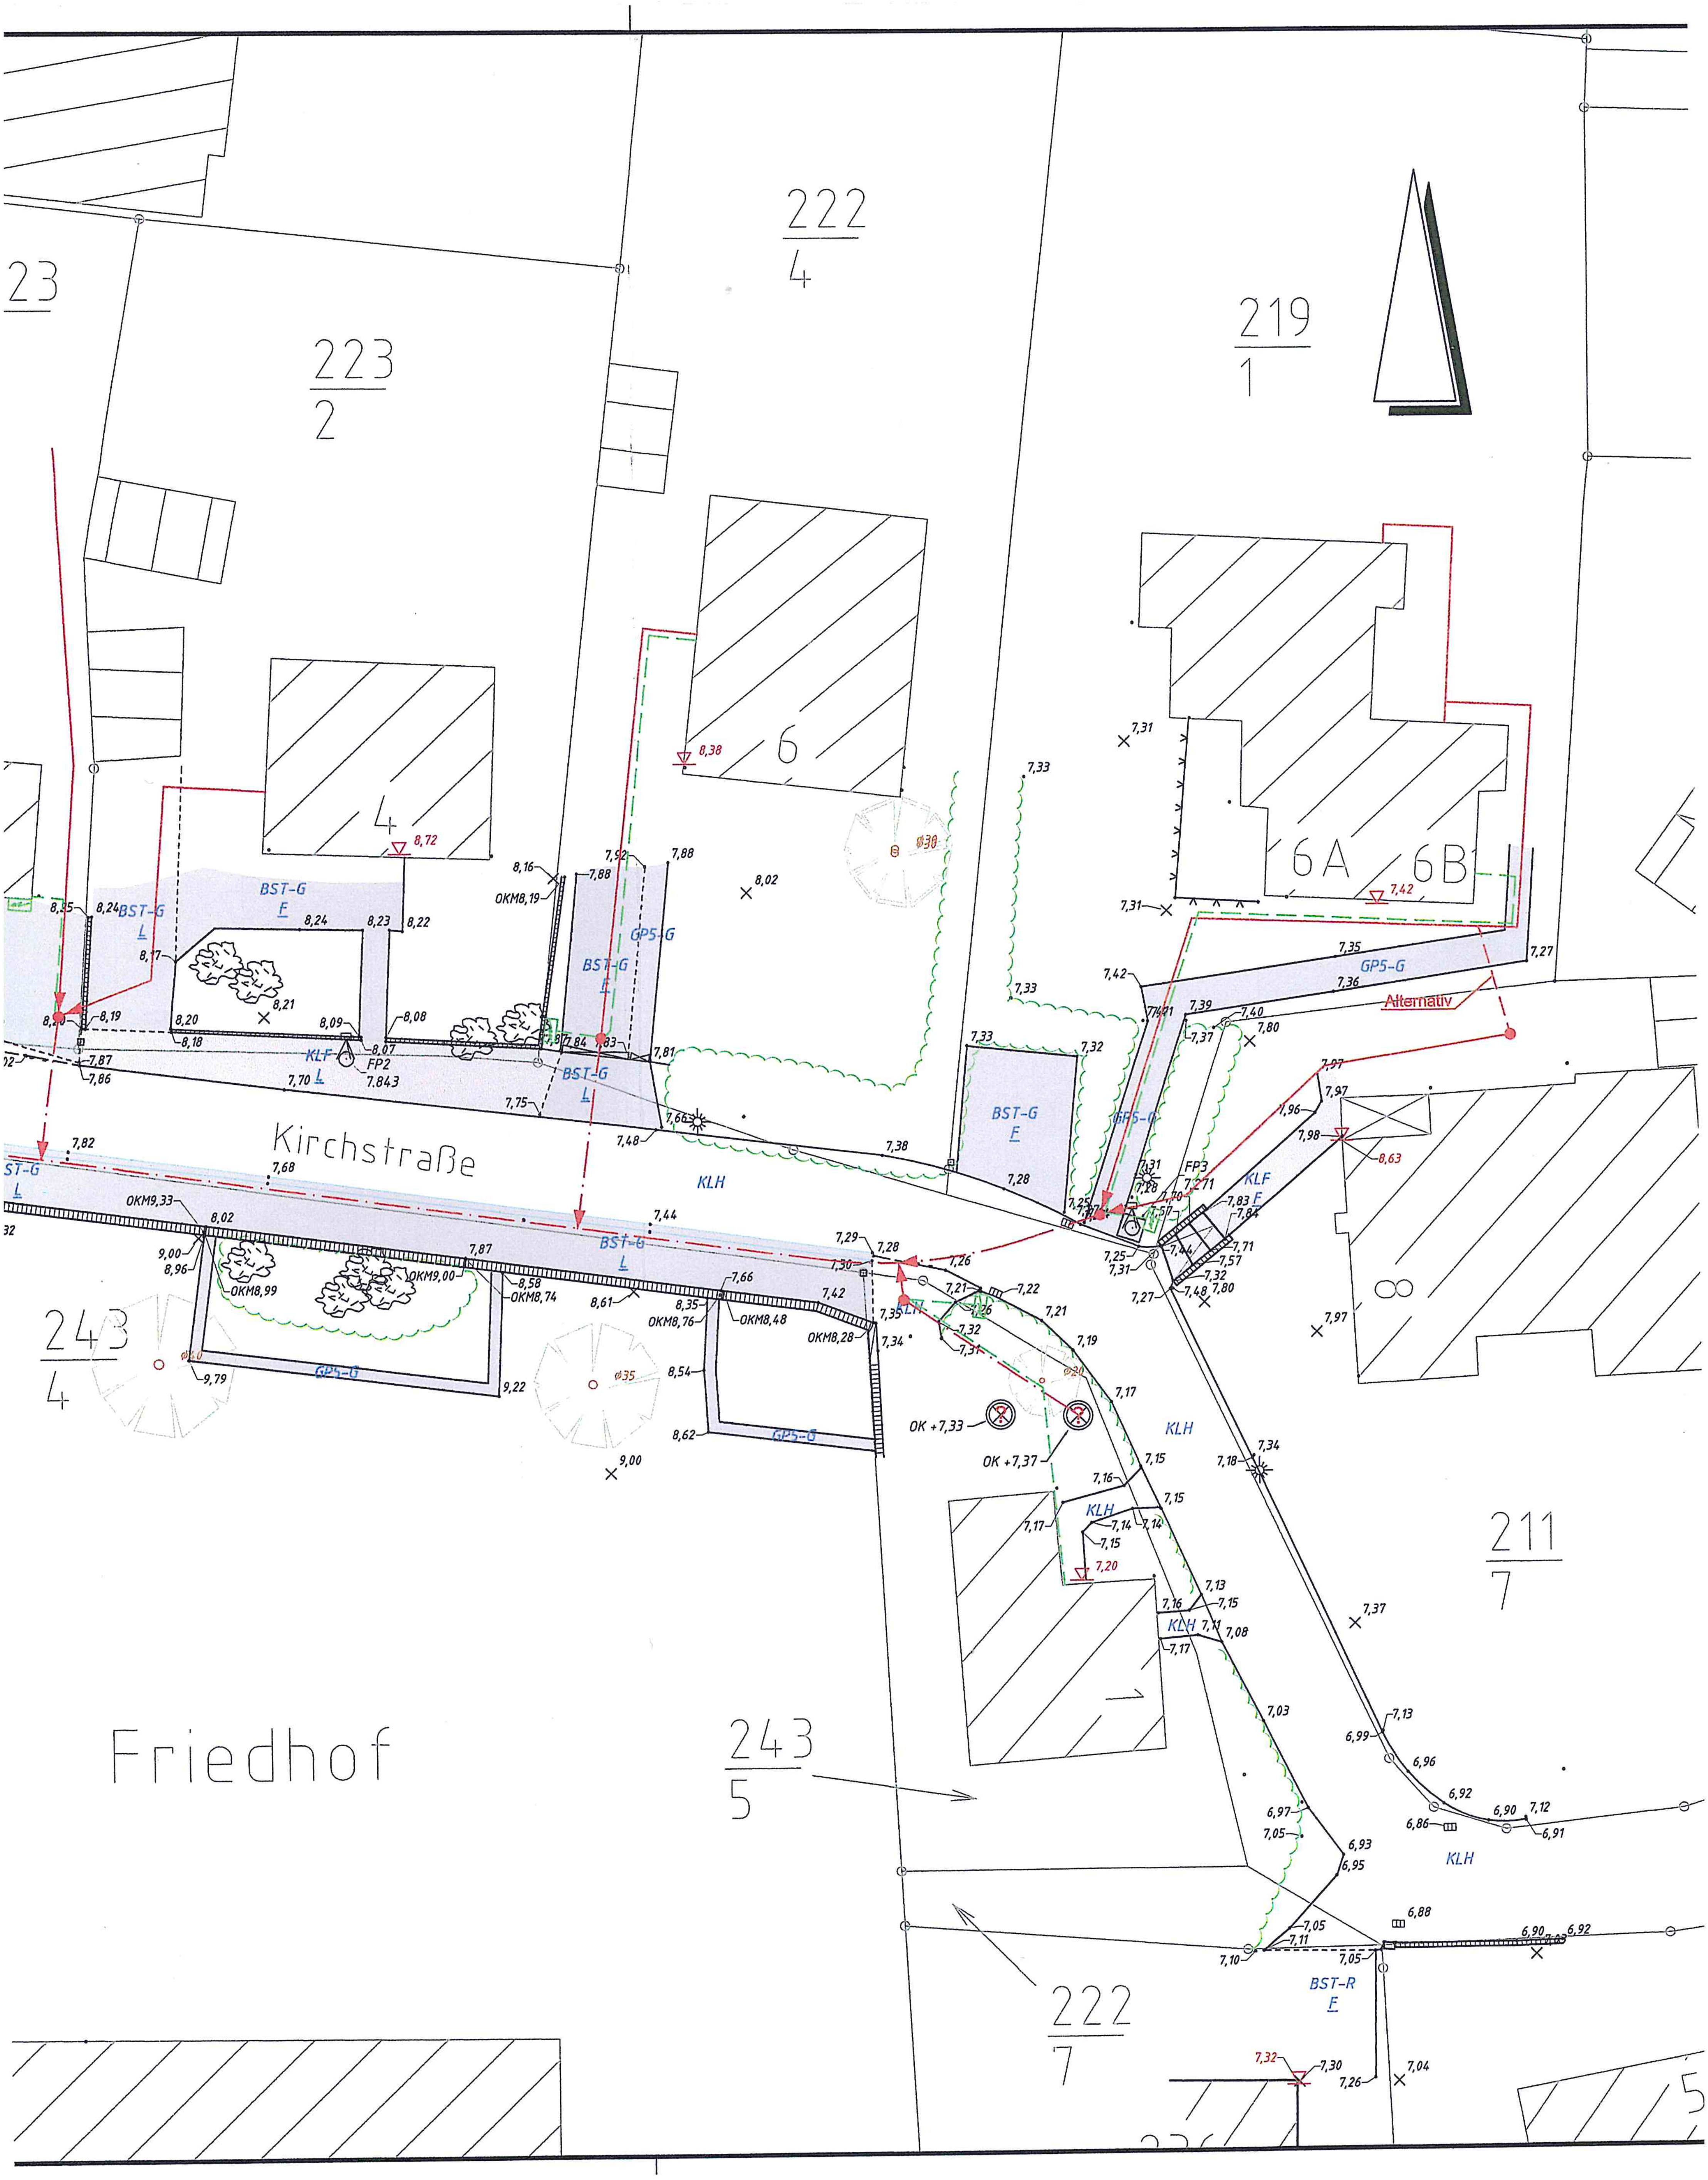
Kirchstraße
Friedhof
219
1
222
4
223
2
23
211
7
243
5
243
4
222
7
6A
6B
6
4
8
Alternativ
BST-G
F
BST-G
L
GP5-G
KLF
F
KLF
L
KLH
BST-R
F
FP2
FP3
OK +7,33
OK +7,37
OKM8,19
OKM9,33
OKM9,00
OKM8,99
OKM8,74
OKM8,76
OKM8,48
OKM8,28
ø30
ø35
ø20
8,72
8,38
7,42
8,63
7,20
7,32
7,843
7,271

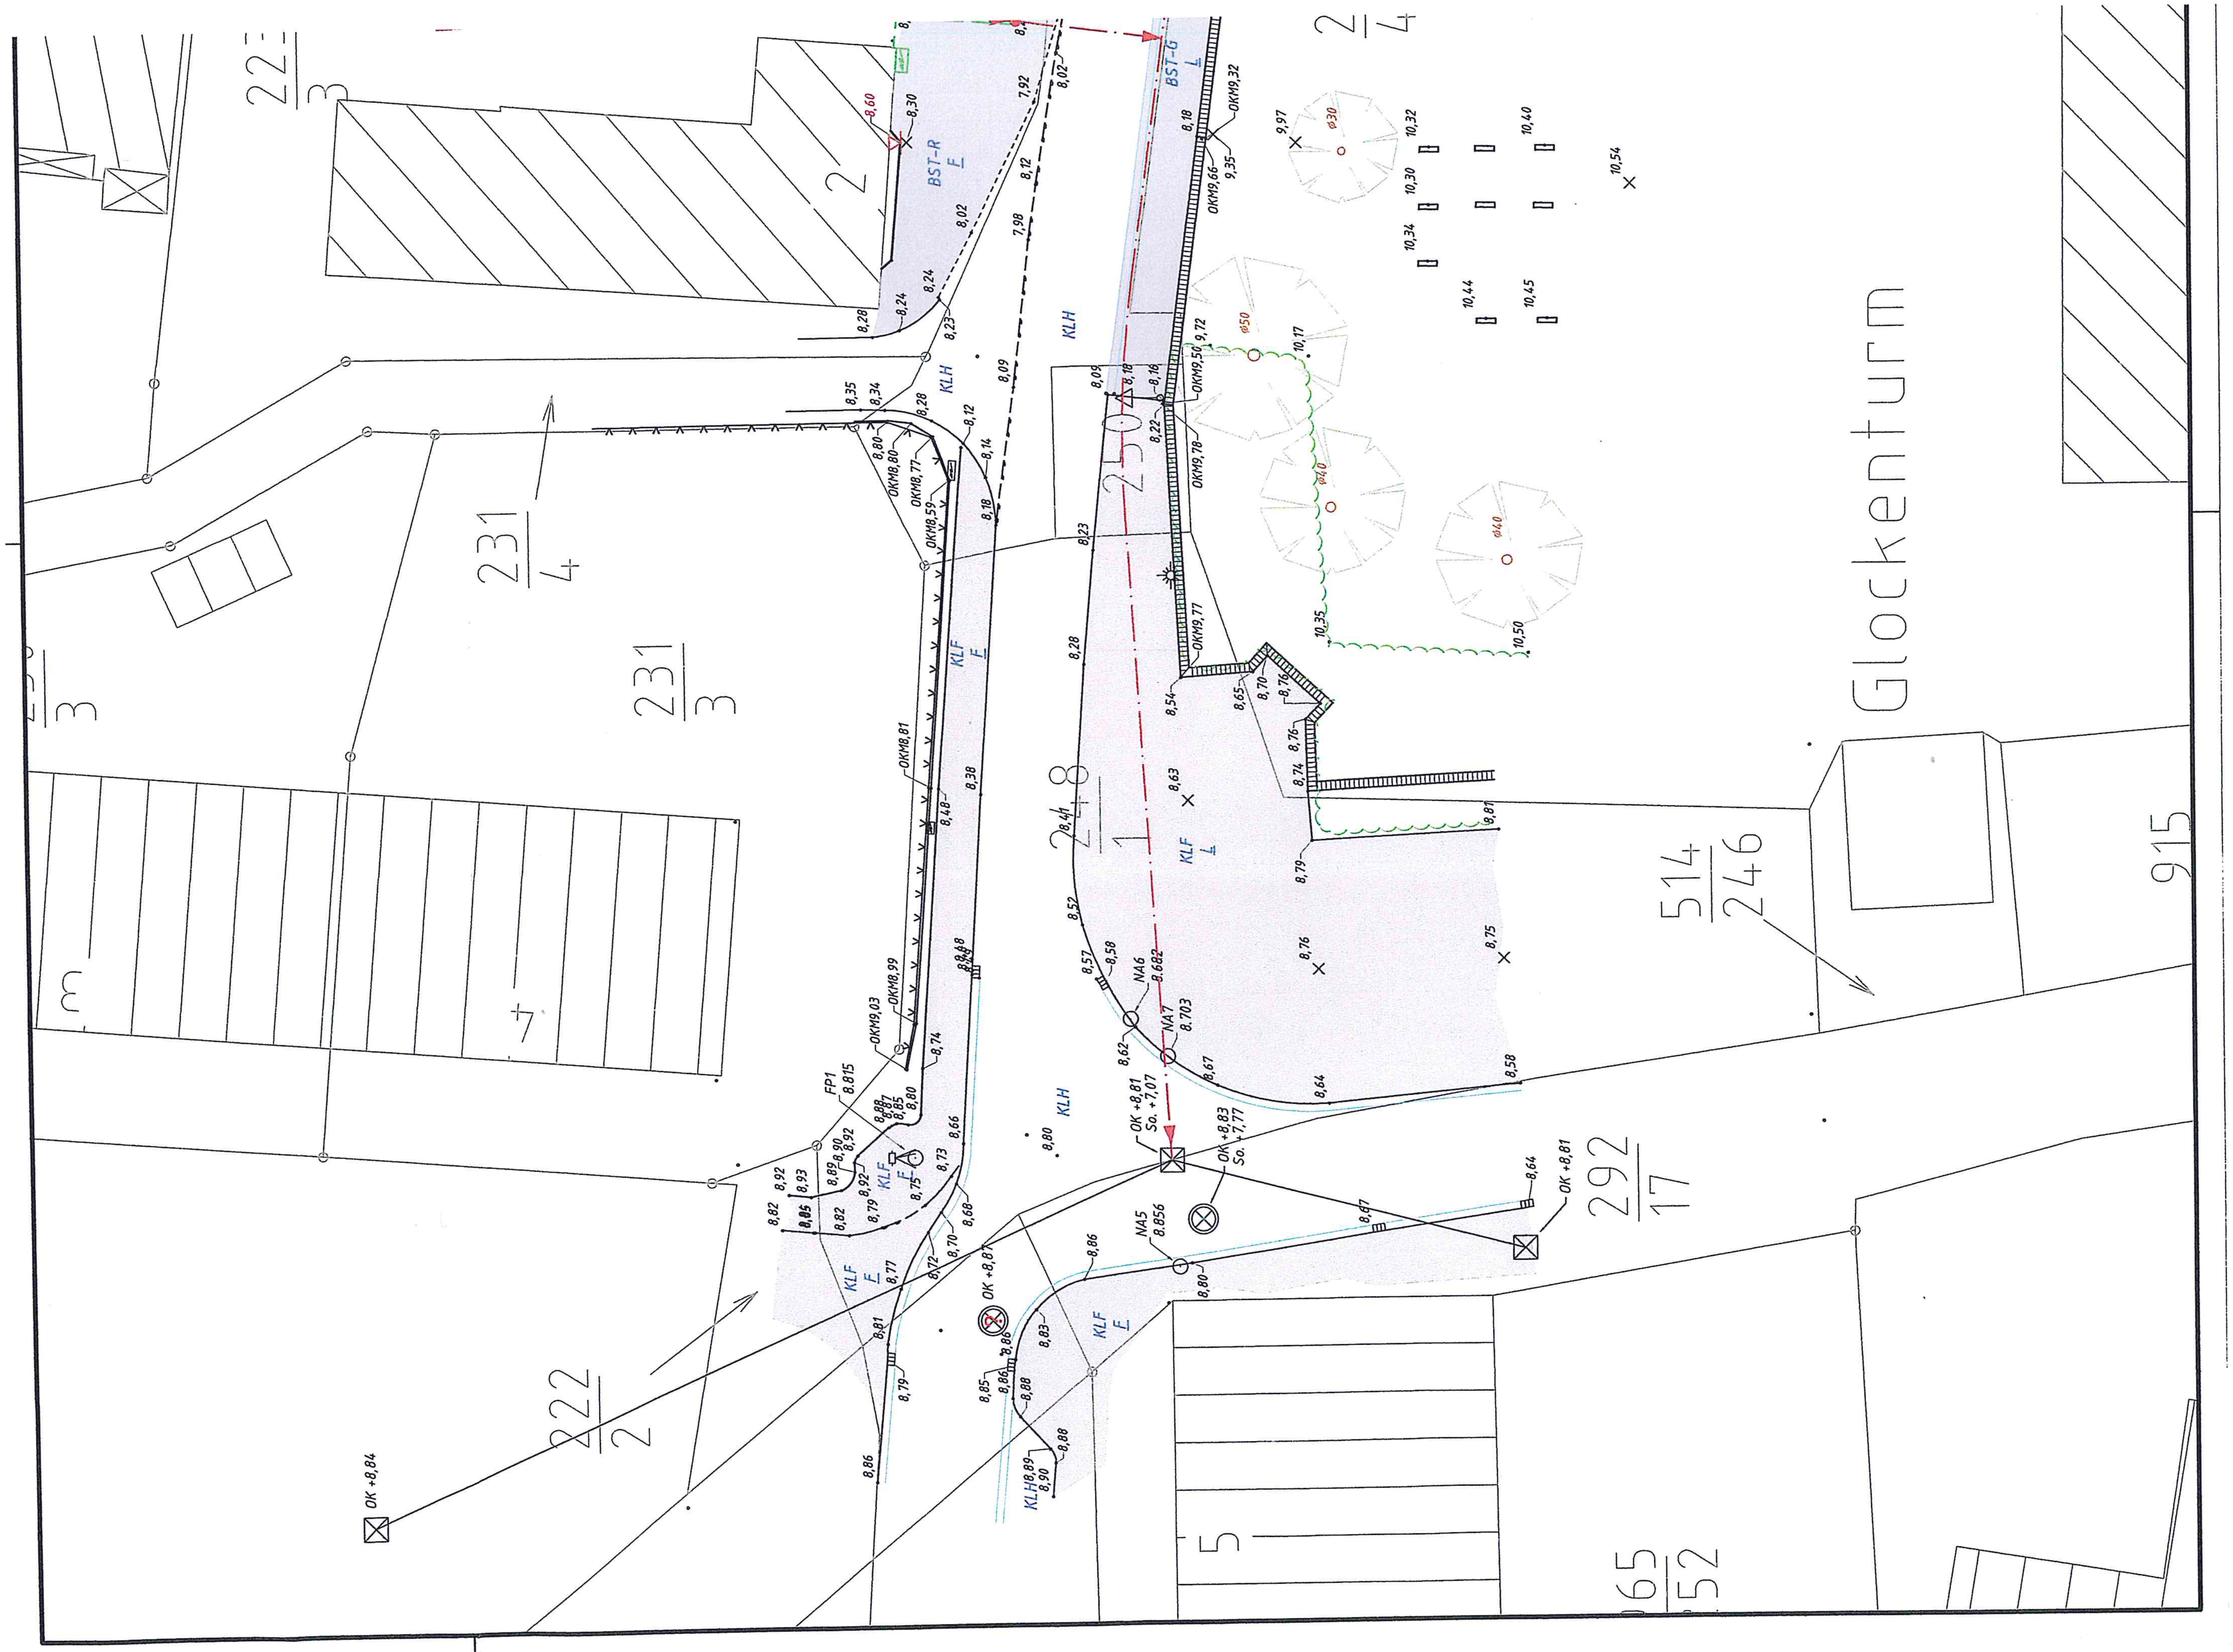
Glockenturm
231/4
231/3
514/246
292/17
222/2
915
2/4
BST-R F
BST-G L
KLH
KLF F
KLF L
OKM9,32
OKM9,66
OKM9,50
OKM9,78
OKM9,77
OKM8,80
OKM8,77
OKM8,59
OKM8,81
OKM8,99
OKM9,03
FP1 8,815
NA5 8,856
NA6 8,682
NA7 8,703
OK +8,81 So. +7,07
OK +8,83 So. +7,77
OK +8,81
OK +8,84
ø30
ø40
ø50

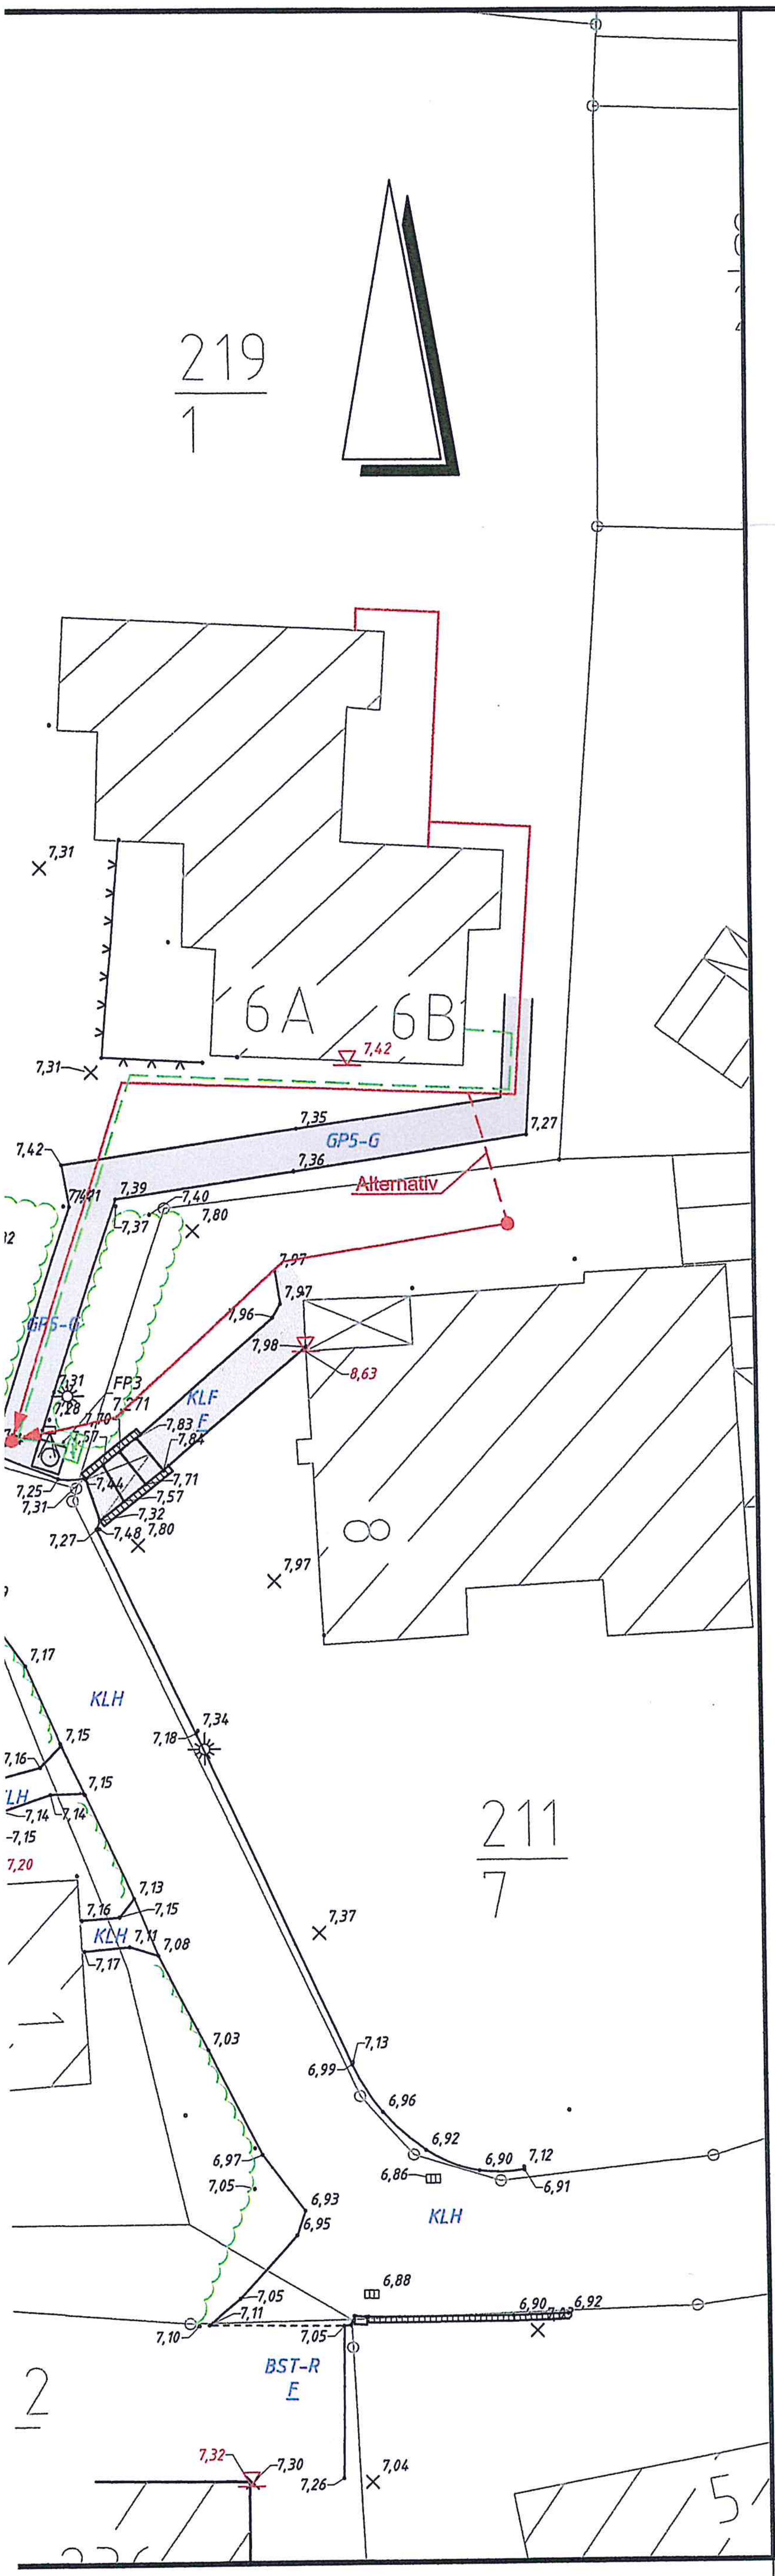

Legende Bestand:

	Standpunkt (Nagel vermarkt)
▫	Grenzstein
⊗	Schachtdeckel
⊗	Deckel Regenwasserschacht
⊠	Deckel Schmutzwasserschacht
▪	Strasseneinlauf
× 5.27	Geländepunkt auf mNN
▽ 5.27	Sockelhöhe Gebäude
ø20	Laubbaum mit Durchmesser in cm
	Gebüsch
✳	Laterne
⋈	Pforte
△	Vorschriftenzeichen
▭	Strom-Schaltkasten
	Standpunkt Foto

— — —	Fahrbahnrand
———	Gehweg
˅ ˅ ˅ ˅	Zaun
︶︶︶	Hecke
———	Bordstein
———	Rinne
———	Treppe
— — —	Trennung Belag
▬	Mauer
▭	Betonsteine
▭	Klinker

Pflasterart
BST-A—Farbe: A=antrazit
F R=Rot
Verlegeart G=Grau
F=Fischgrät
L=Läufer

BST	Betonsteinpflaster
GP5	Gehwegplatten 50/50
KLF	Klinker flach
KLH	Klinker hochkant

Blattübersicht: