


Y:\projekte\3000_4000\3600_3700\3678\arview\1_mxd_arbeitsdateien\Planfeststellung - Endversion\A134326_U19_6_2_9_Entwicklungsraume_A3.mxd

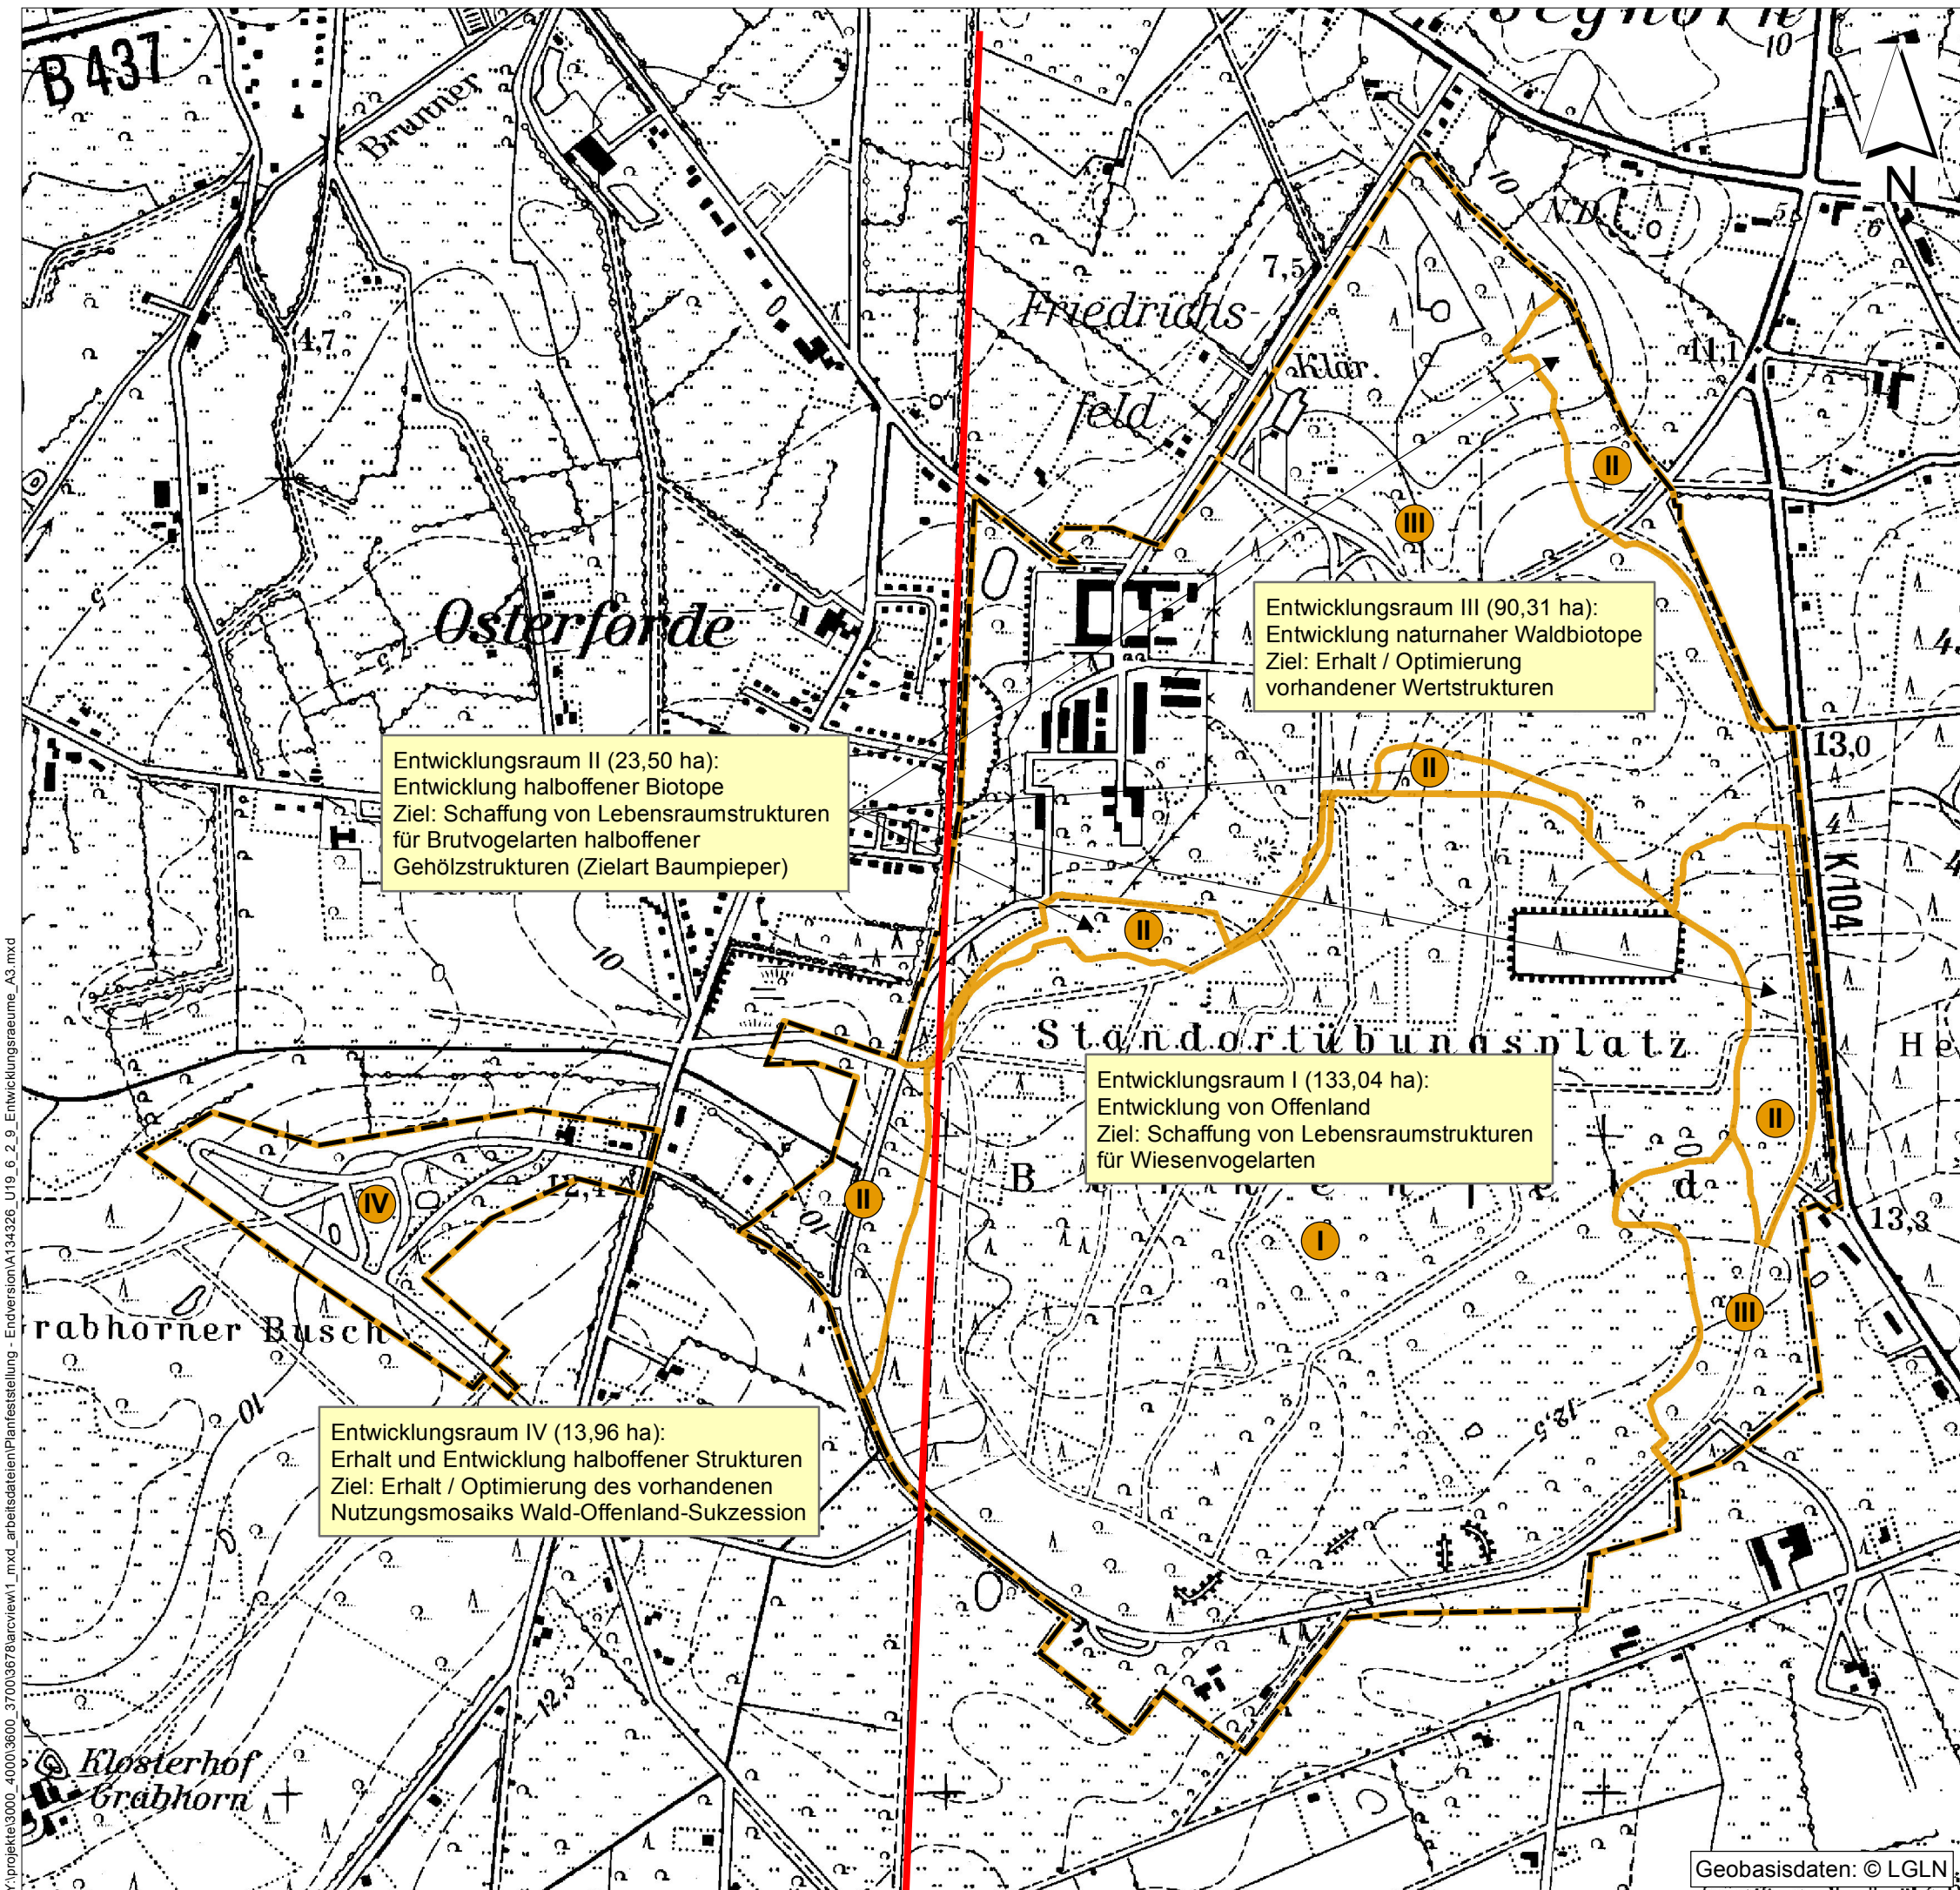

Geobasisdaten: © LGLN

Legende



Plangebietsgrenze



Grenze der Entwicklungsräume



Nummer der Entwicklungsräume

Anlage 1

Funktionaler Maßnahmenbedarf:

Maßnahmenbedarf A20, Abschnitt 1:
(Maßnahmenkomplex 12 ACEF):
Rp. = Revierpaar

Schaffung von Ersatzlebensraum für
Brutvogelarten des Offenlandes:


27 Rp. Kiebitz
2 Rp. Austernfischer
1 Rp. Großer Brachvogel
2 Rp. Wachtel
1 Rp. Feldlerche
1 Rp. Wiesenpieper
1 Rp. Braunkehlchen
1 Rp. Schwarze Kiebitz

Schaffung von Ersatzlebensraum für Brutvogelarten
der halboffenen Gehölzstrukturen:

4 Rp. Gartenrotschwanz
2 Rp. Grauschnäpper
1 Rp. Turteltaube

Maßnahmenbedarf Seitenentnahme Bekhausermoor:
Schaffung von Ersatzlebensraum
für 2 Rp. Kiebitz

Maßnahmenbedarf Überplanung Kompensationsfläche
KP WST 084.2 des Landkreises Ammerland:
Schaffung von Ersatzlebensraum
für 1 Rp. Großer Brachvogel

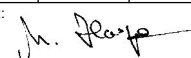Entwurfsverfasser:		Datum	Zeichen
	KORTEMEIER BROKMANN LANDSCHAFTSARCHITEKTEN	bearbeitet 04/2015	Bd.
		gezeichnet 04/2015	Lü.
	Planungsgruppe Umwelt	geprüft:	



Plankennzeichnung (PMS Projekt-Management-System) A 1 3 4 3 2 6 - U 19 6 2 9

Straßenbauverwaltung des Landes Niedersachsen

Bundesautobahn: A 20
Streckenabschnitt: Westerstede - Drochtersen
Teilstrecke: A 28 bei Westerstede - A 29 bei Jaderberg

Unterlage 19.6.2
Blatt Nr. 9
Reg. Nr.

Datum 04/2015
Zeichen Briem

A 20
von Westerstede bis Drochtersen
- Abschnitt 1 -
von der A 28 bei Westerstede bis zur A 29
bei Jaderberg
Bau-km 100+000,000 bis Bau-km 113+000,000

Entwicklungsräume

Maßstab 1:10.000

Aufgestellt:

Oldenburg, den 28.04.2015
Niedersächsische Landesbehörde
für Straßenbau und Verkehr
Geschäftsbereich Oldenburg

im Auftrage: gez. Mannl