


Y:\projekte\3000_4000\3600_3700\3678\arview\1_mxd_arbeitsdateien\Planfeststellung - Endversion\A134326_U19_6_2_11_Entsiegelung_A3.mxd

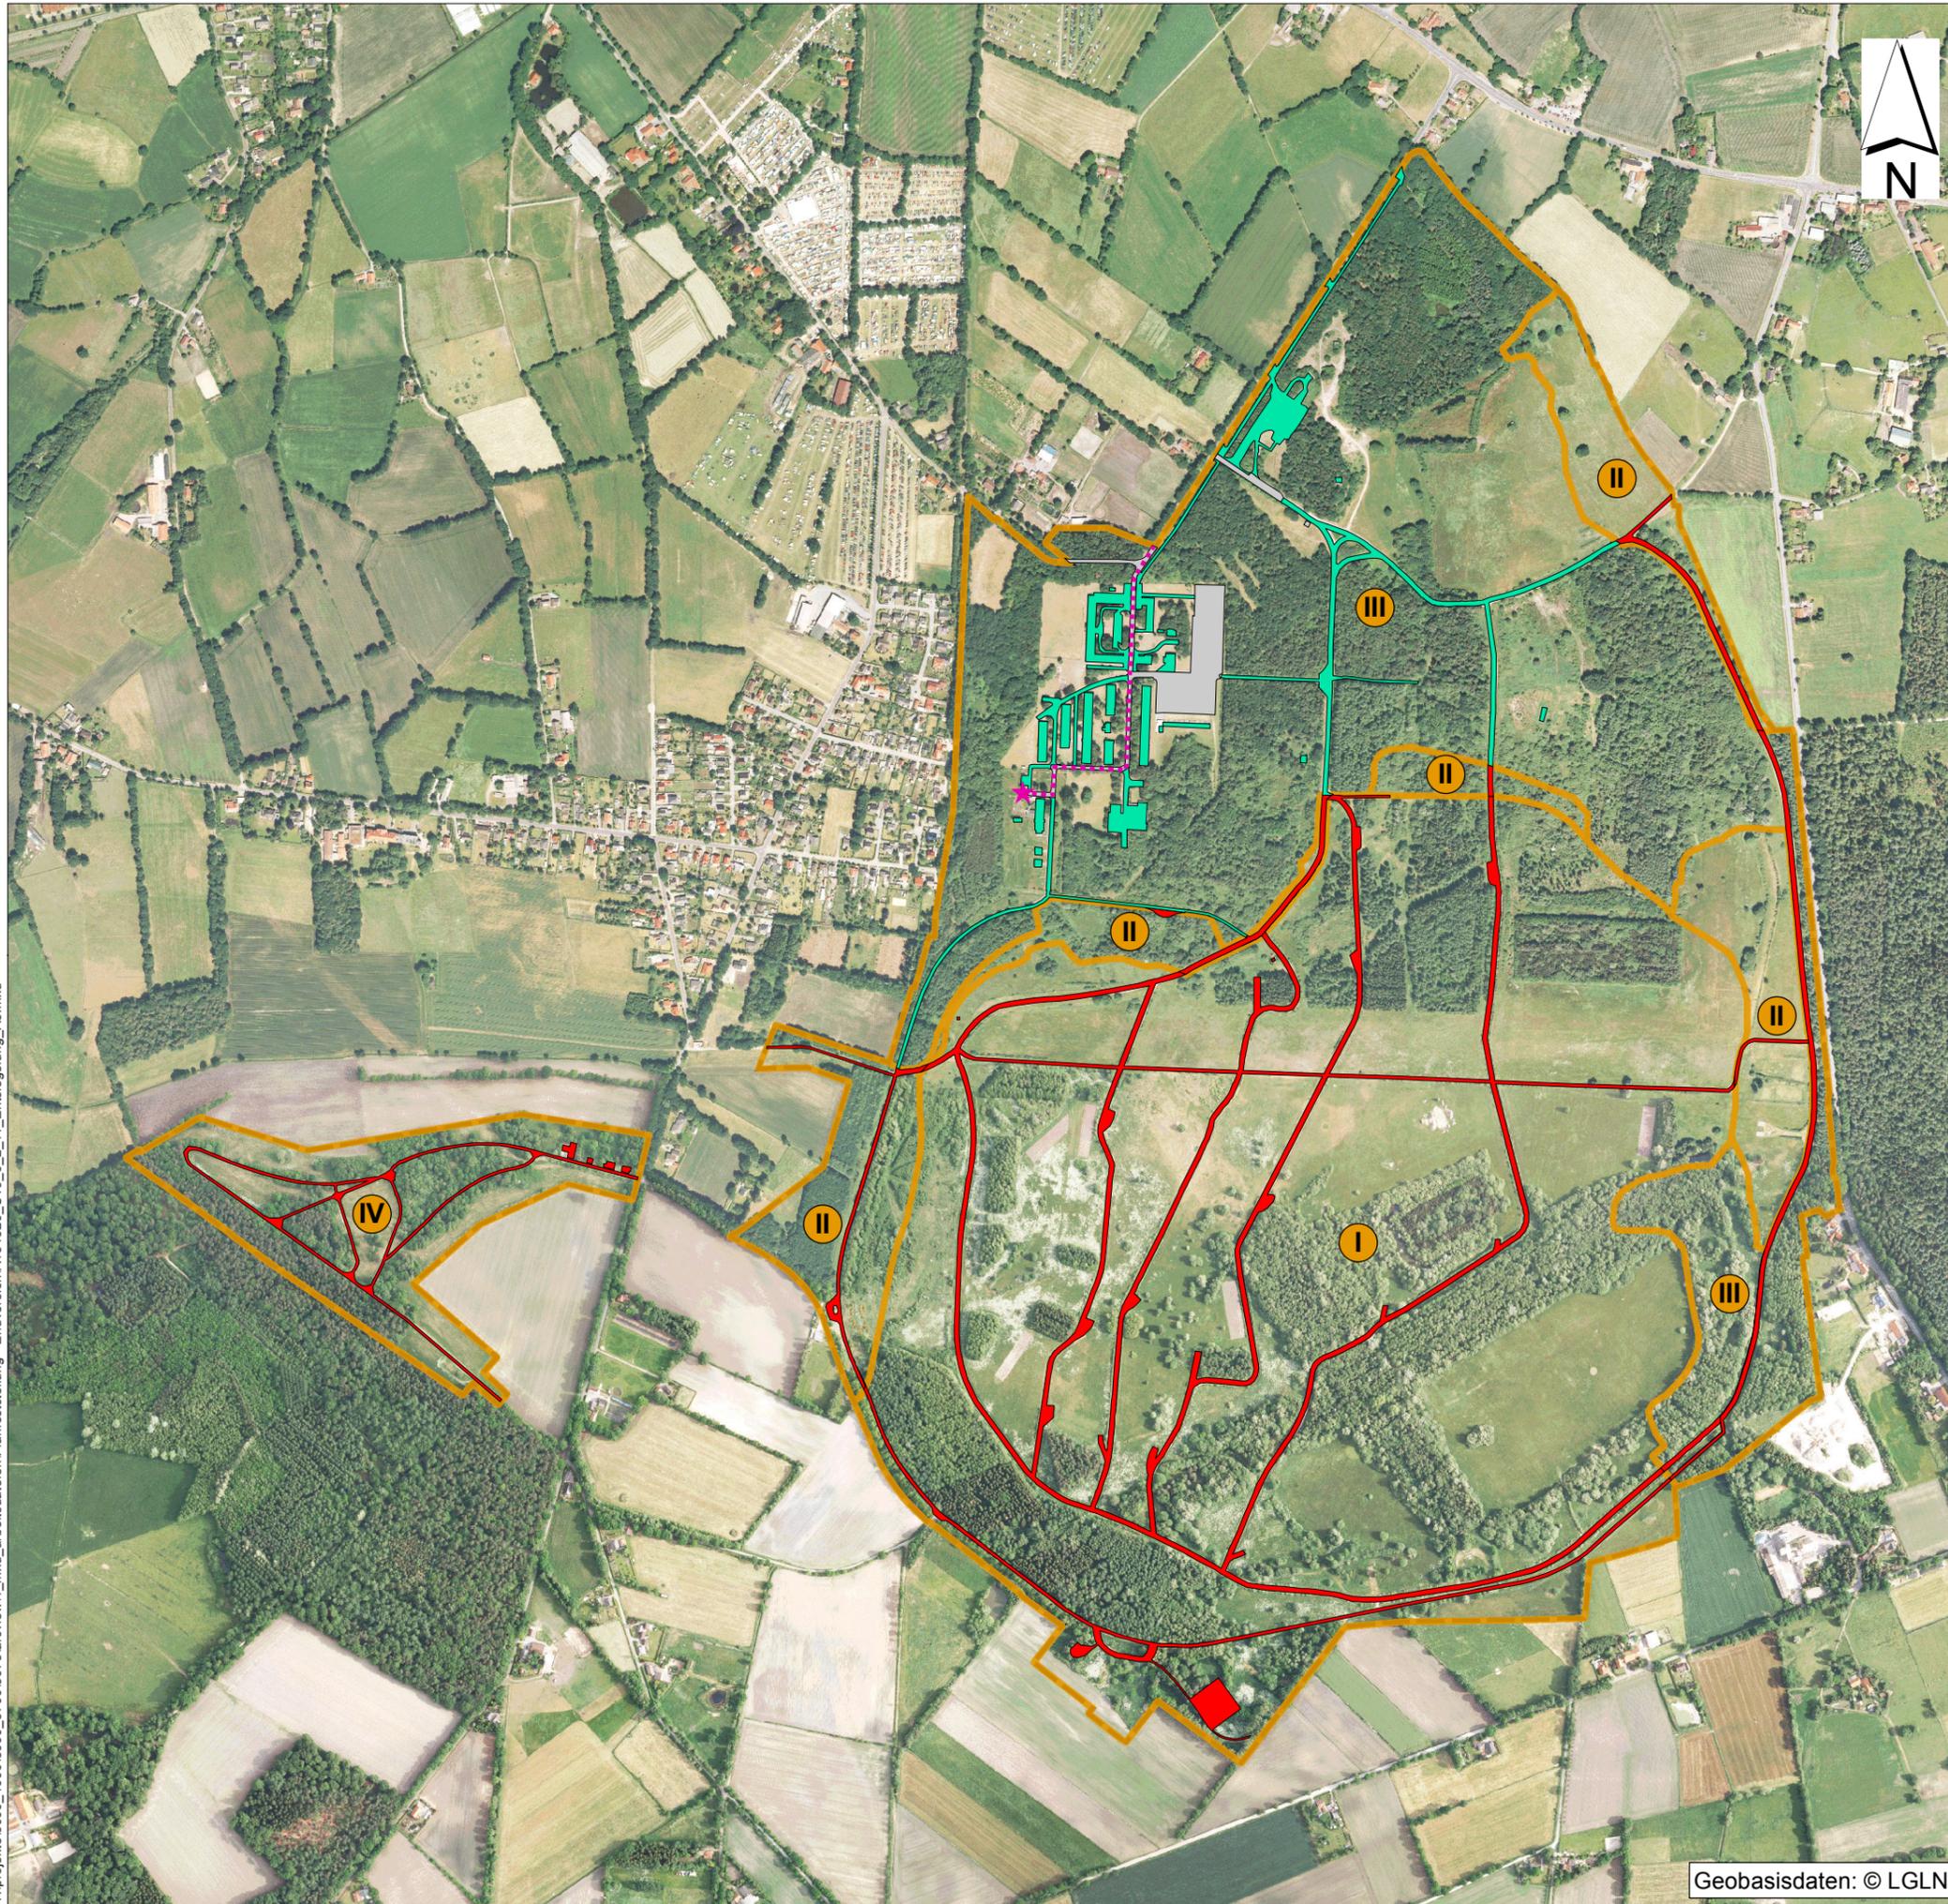

Anlage 4

Legende

- Plangebietsgrenze
- Grenze der Entwicklungsräume
- Nummer der Entwicklungsräume
- Entsiegelung als Ausgleichsmaßnahme für die A 20, 1. Abschnitt
Entsiegelungsfläche: ca. 10,295 ha
- Entsiegelung als Ausgleichsmaßnahme für die A 20, 2. Abschnitt
Entsiegelungsfläche: ca. 4,728 ha
- verbleibende Versiegelungsflächen
- ungefährender Maststandort
- geplante Zuwegung

Sendemastanlage der Bundesanstalt für den Digitalfunk der Behörden und Organisationen mit Sicherheitsaufgaben (BDBOS)

Entwurfsverfasser:	KORTEMEIER BROKMANN LANDSCHAFTSARCHITEKTEN	Datum	Zeichen
	KUEOG	bearbeitet	04/2015
	pu Planungsgruppe Umwelt	gezeichnet	04/2015
		geprüft:	<i>J. Harpe</i>

Niedersachsen

Plankennzeichnung (PMS Projekt-Management-System) | A | 1 | 3 | 4 | 3 | 2 | 6 | - | U | 19 | 6 | 2 | 11

Straßenbauverwaltung des Landes Niedersachsen		Unterlage	19.6.2
Bundesautobahn:	A 20	Blatt Nr.	11
Streckenabschnitt:	Westerstede - Drochtersen	Reg. Nr.	
Teilstrecke:	A 28 bei Westerstede - A 29 bei Jaderberg	Datum	04/2015
		Zeichen	Briem
A 20 von Westerstede bis Drochtersen - Abschnitt 1 - von der A 28 bei Westerstede bis zur A 29 bei Jaderberg <small>Bau-km 100+000,000 bis Bau-km 113+000,000</small>		Entsiegelung	
		Maßstab 1:10.000	

Aufgestellt:
Oldenburg, den 28.04.2015
Niedersächsische Landesbehörde für Straßenbau und Verkehr
Geschäftsbereich Oldenburg
im Auftrage: gez. Mannl