



Anlage 2

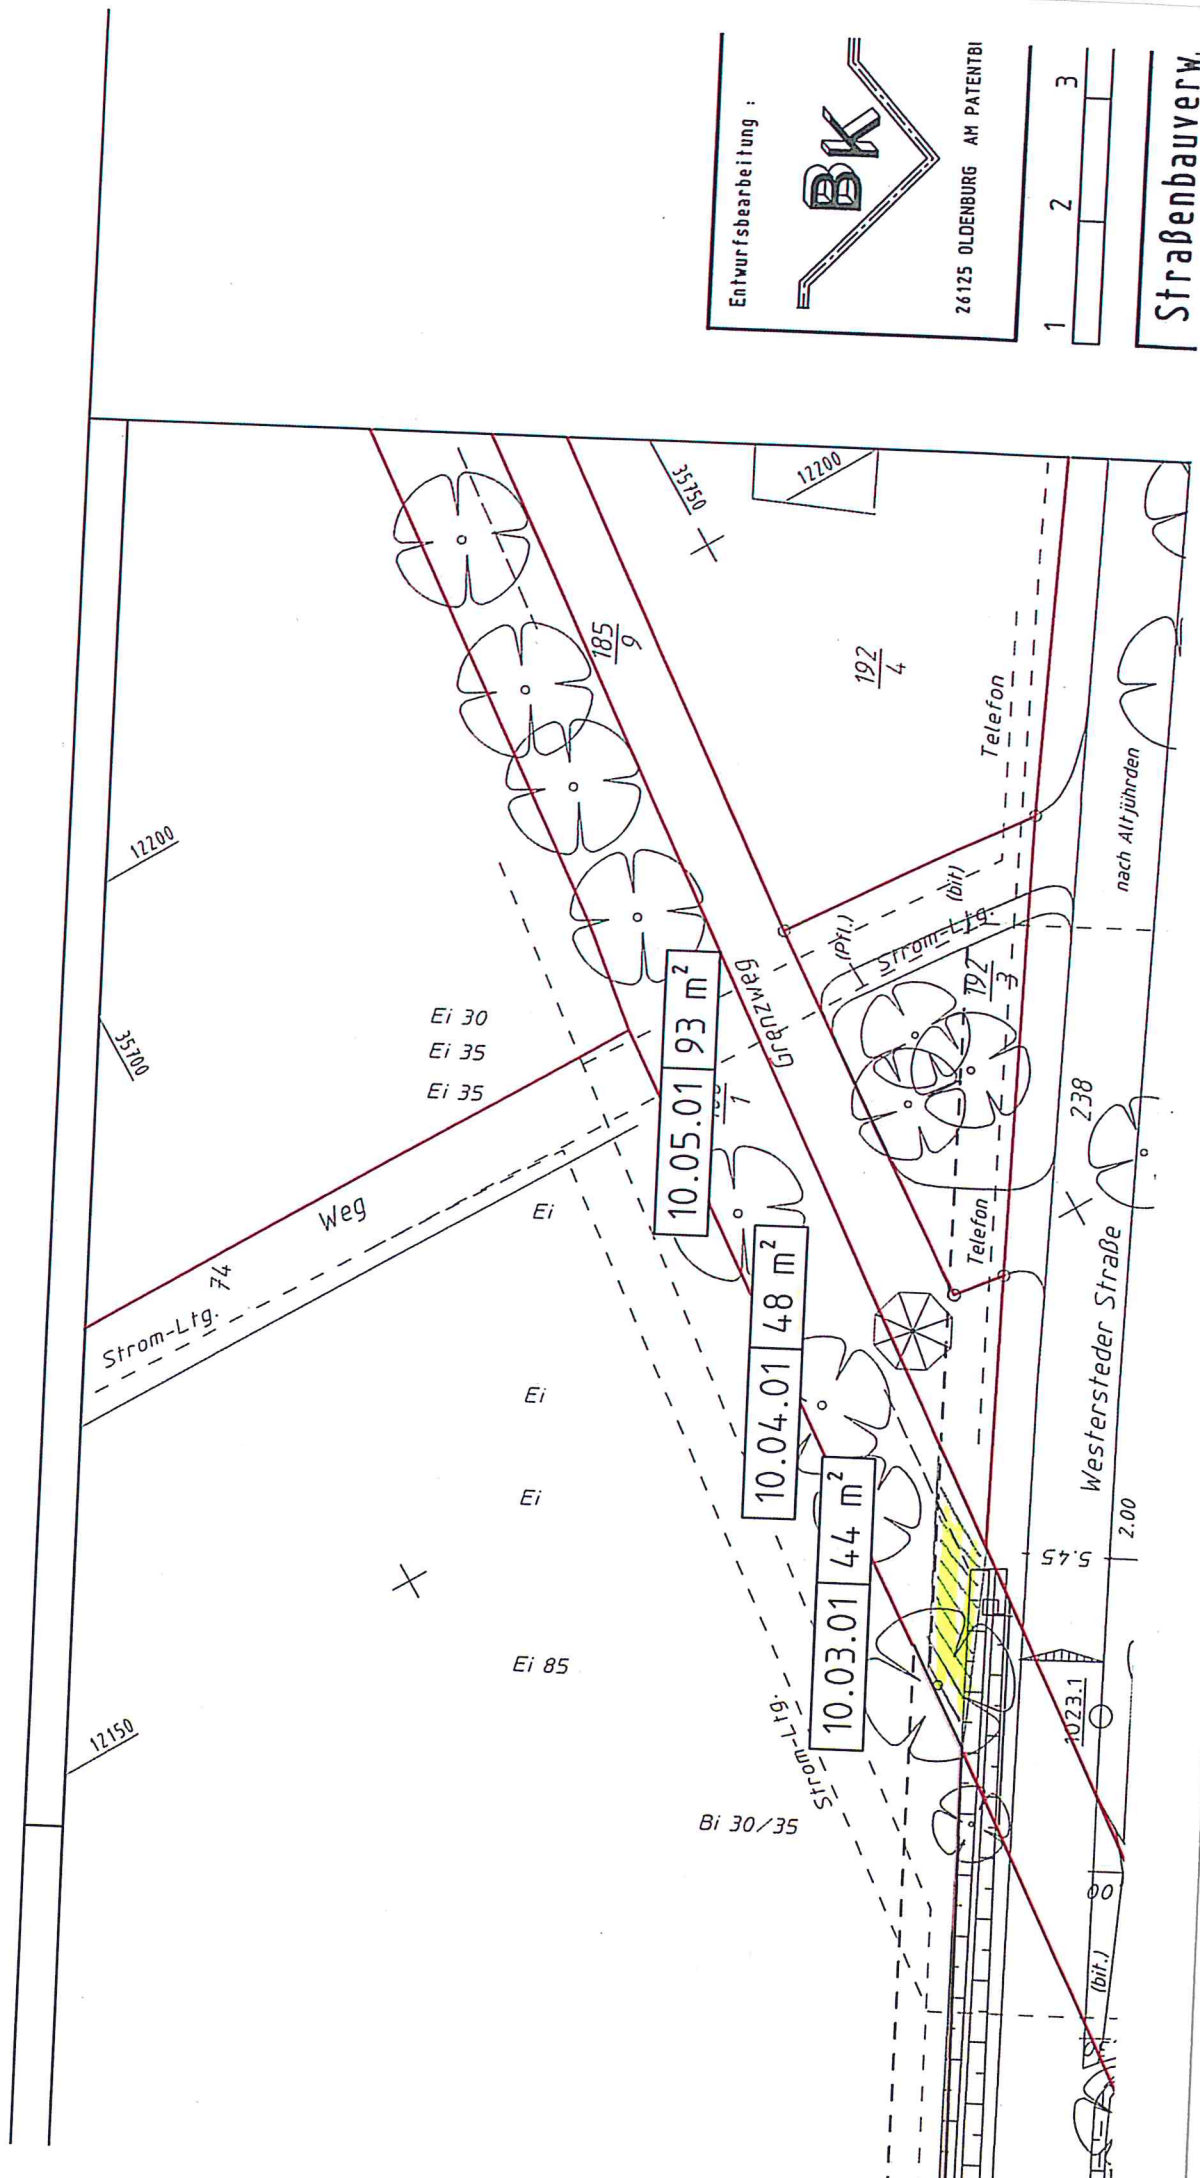

Entwurfsbearbeitung :

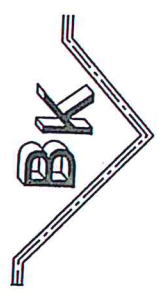

26125 OLDENBURG AM PATENTBI

1	2	3
---	---	---

Strassenbauverw