




Anlage 4.2

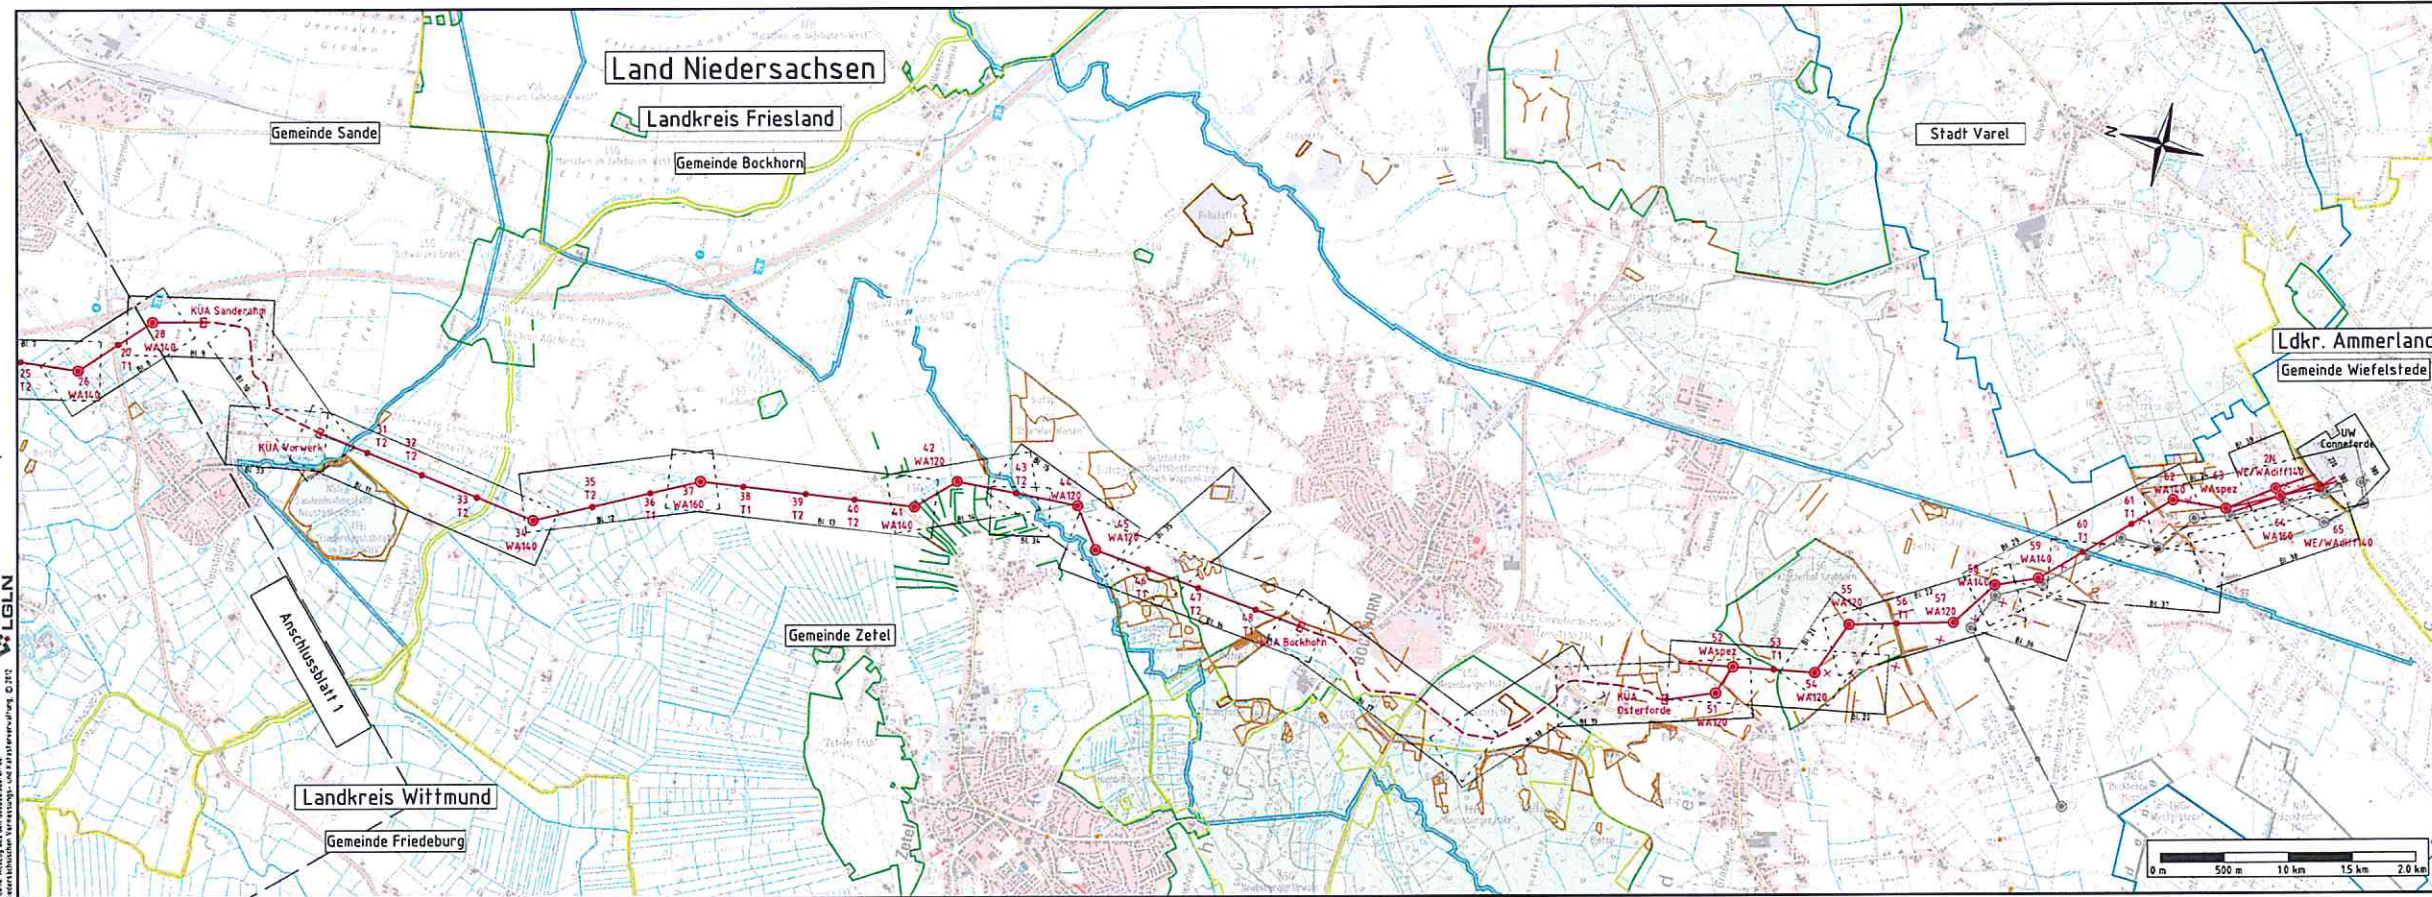


380-kV-Leitung Fedderwarden – Conneforde Nr. 315

Übersichtsplan

Legende:

Grenzen:

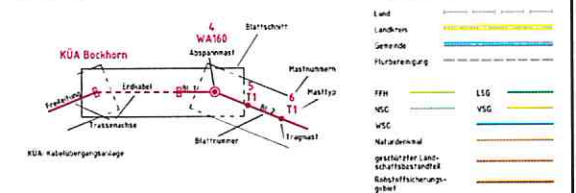

Planfeststellungsunterlage

Aufgestellt Bayreuth	02.02.2015	Satzungsplan ausliegen in der Zeit von _____ bis _____ Zeit und Ort der Auslegung sind vor Auslegung öffentlich bekannt gemacht worden. Gemeinde _____	
Firma GA Hochspannung Leitungsbau GmbH	Maststab 1:25000	Einheit Meter	Dienstleistung/Unterstützung Planfeststellungsbehörde
	Datum	Name	
	Bearb. 27.10.2014	Beck	
	Gepr. 28.10.2014	Kühnemund	
	Zustand	Gültig	
	Org.-Einheit ANW		
Zust.	Änderung	Datum	Name Blatt 2 / 2

