


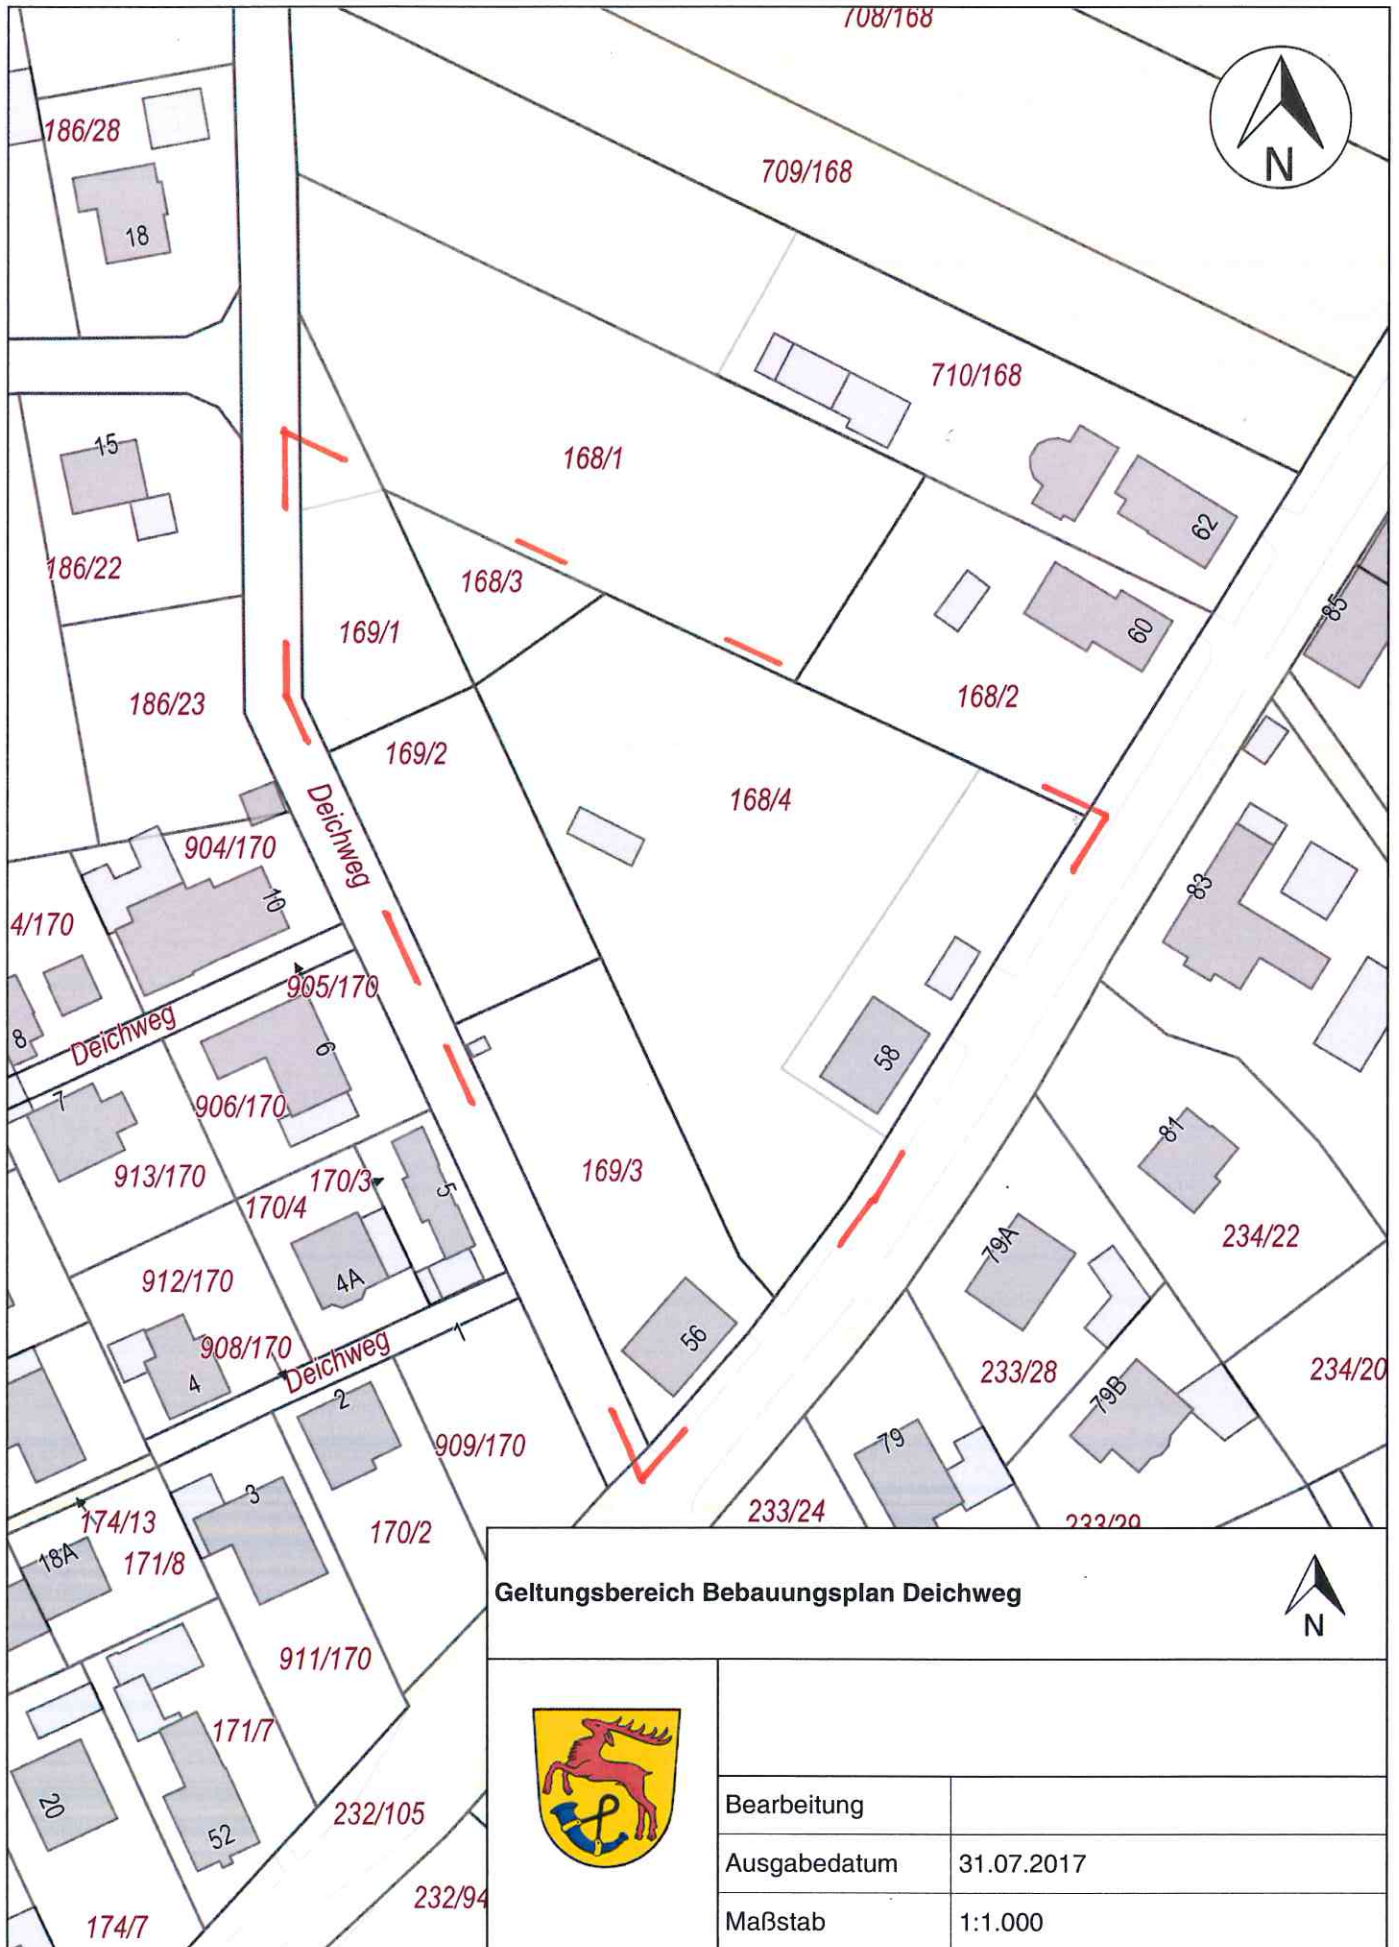

Geltungsbereich Bebauungsplan Deichweg



Bearbeitung

Ausgabedatum

Maßstab

31.07.2017

1:1.000