

„Übersichtsplan“

Geplanter
Autokhof

Gemeinde Zetel

Gemeinde Bockhorn


IA-L815

Blauhandstraße

ZETEL

Stavenener Straße

1:2.000

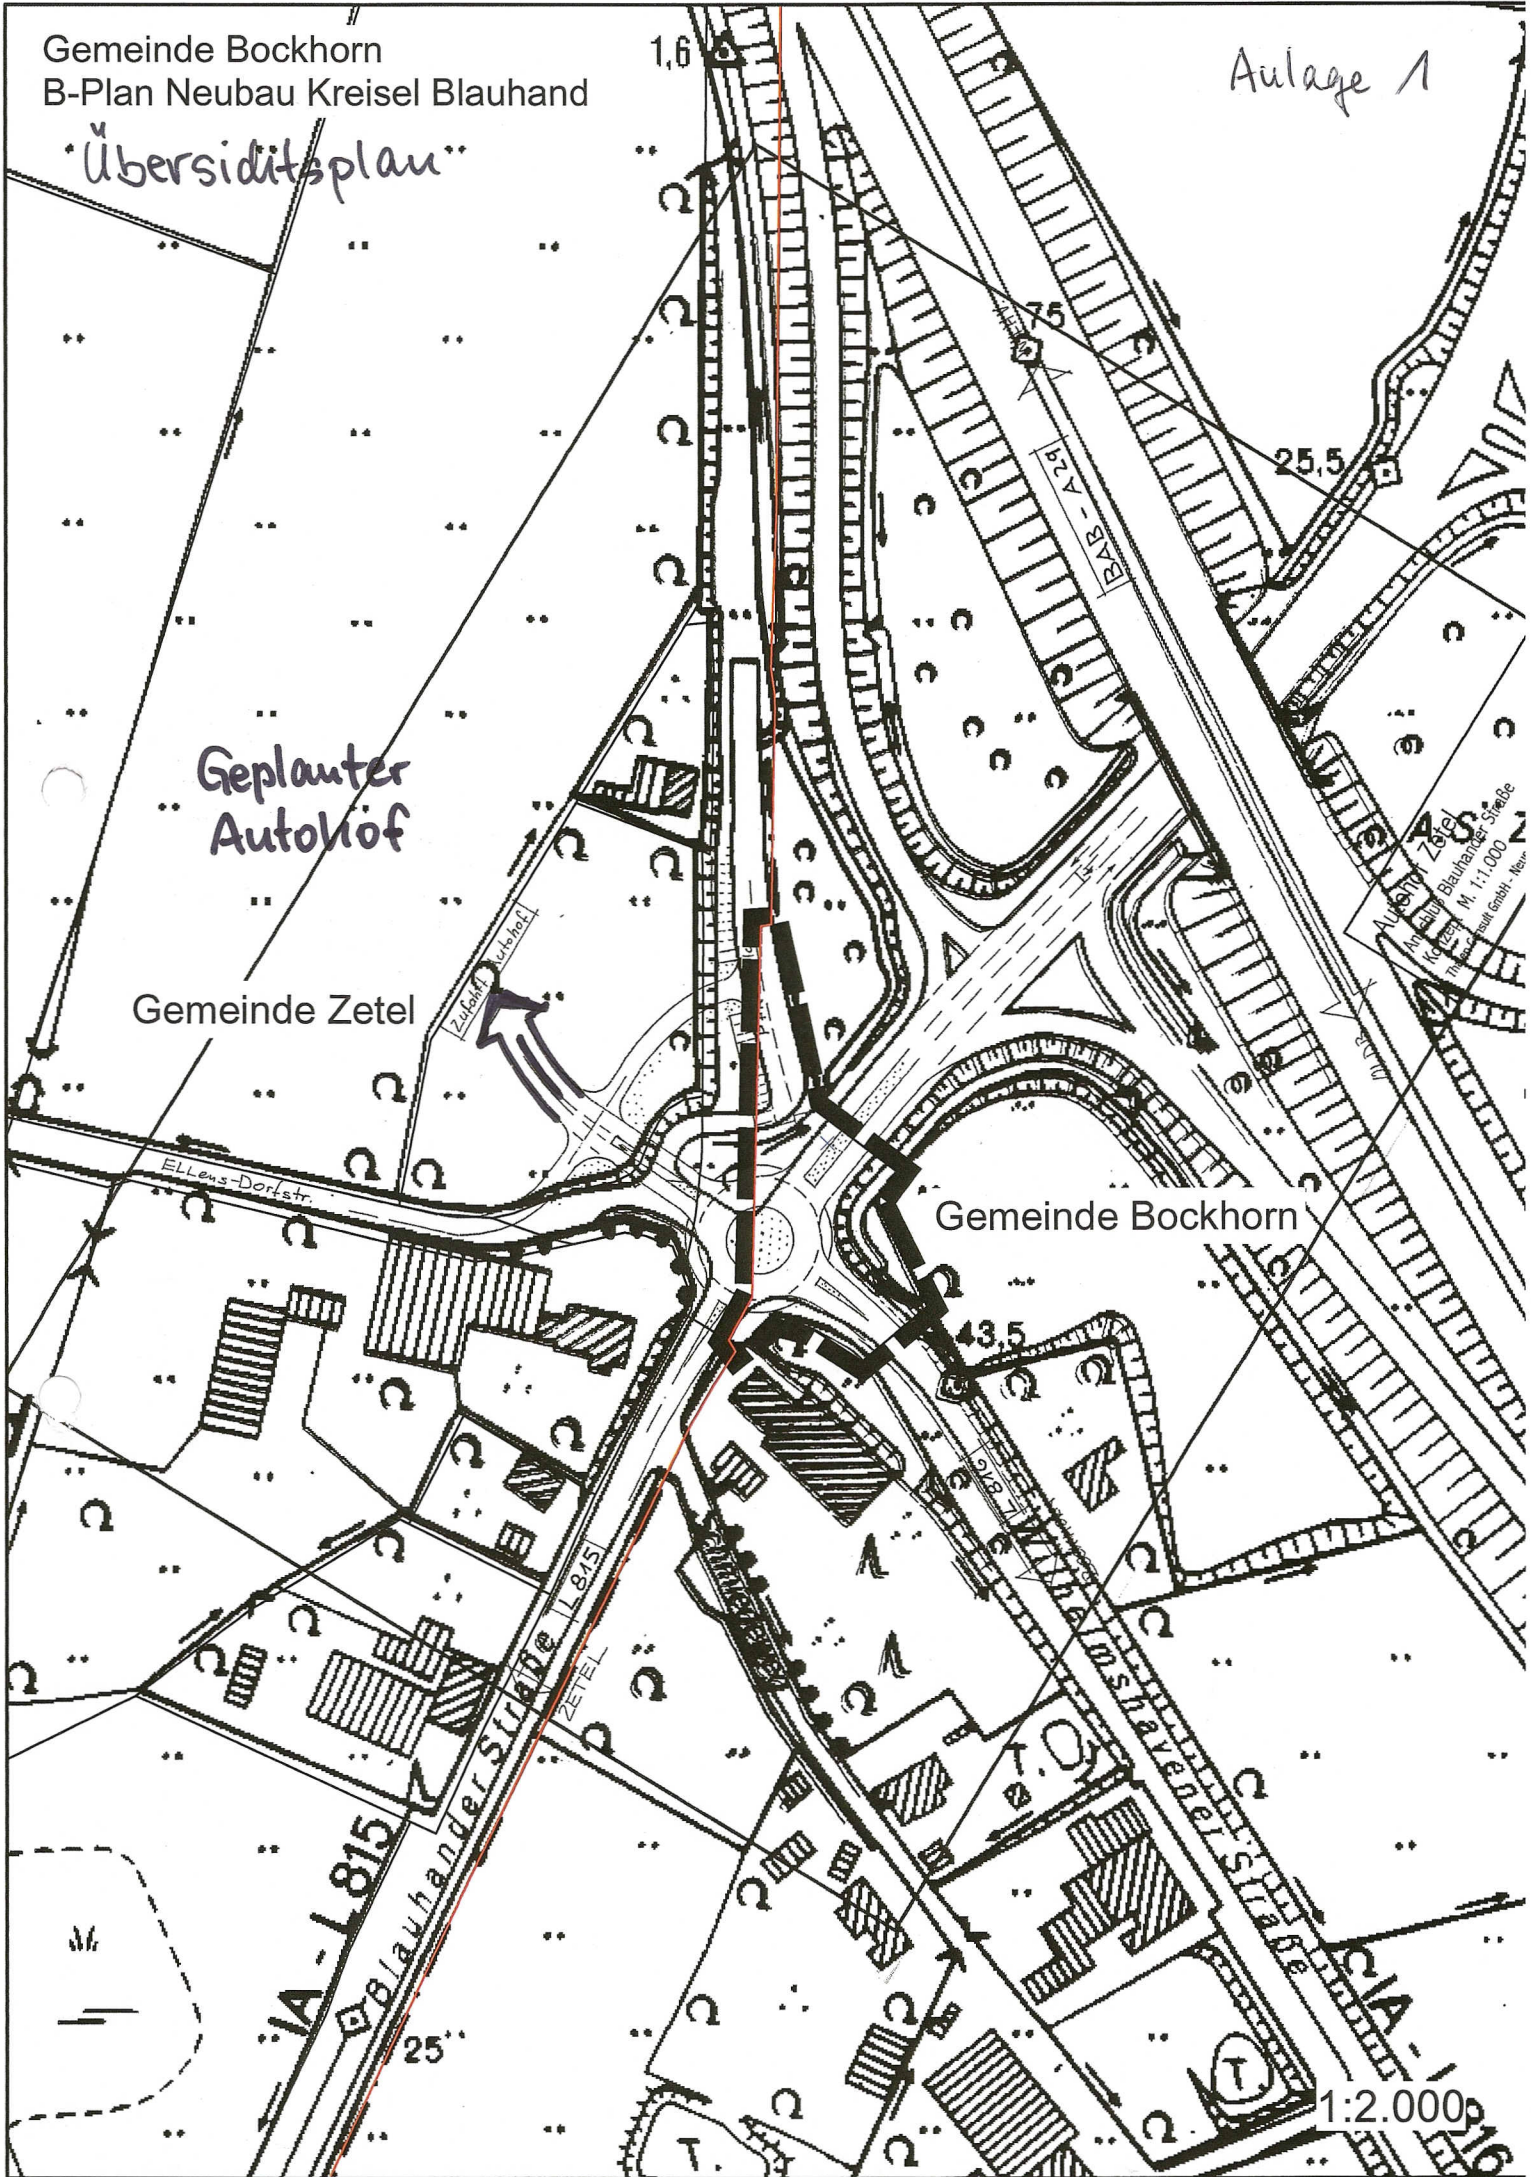


Gemeinde Bockhorn

Auflage 2

Bebauungsplan Nr. 66

"Kreisverkehr Blauhand"

- Geltungsbereich -

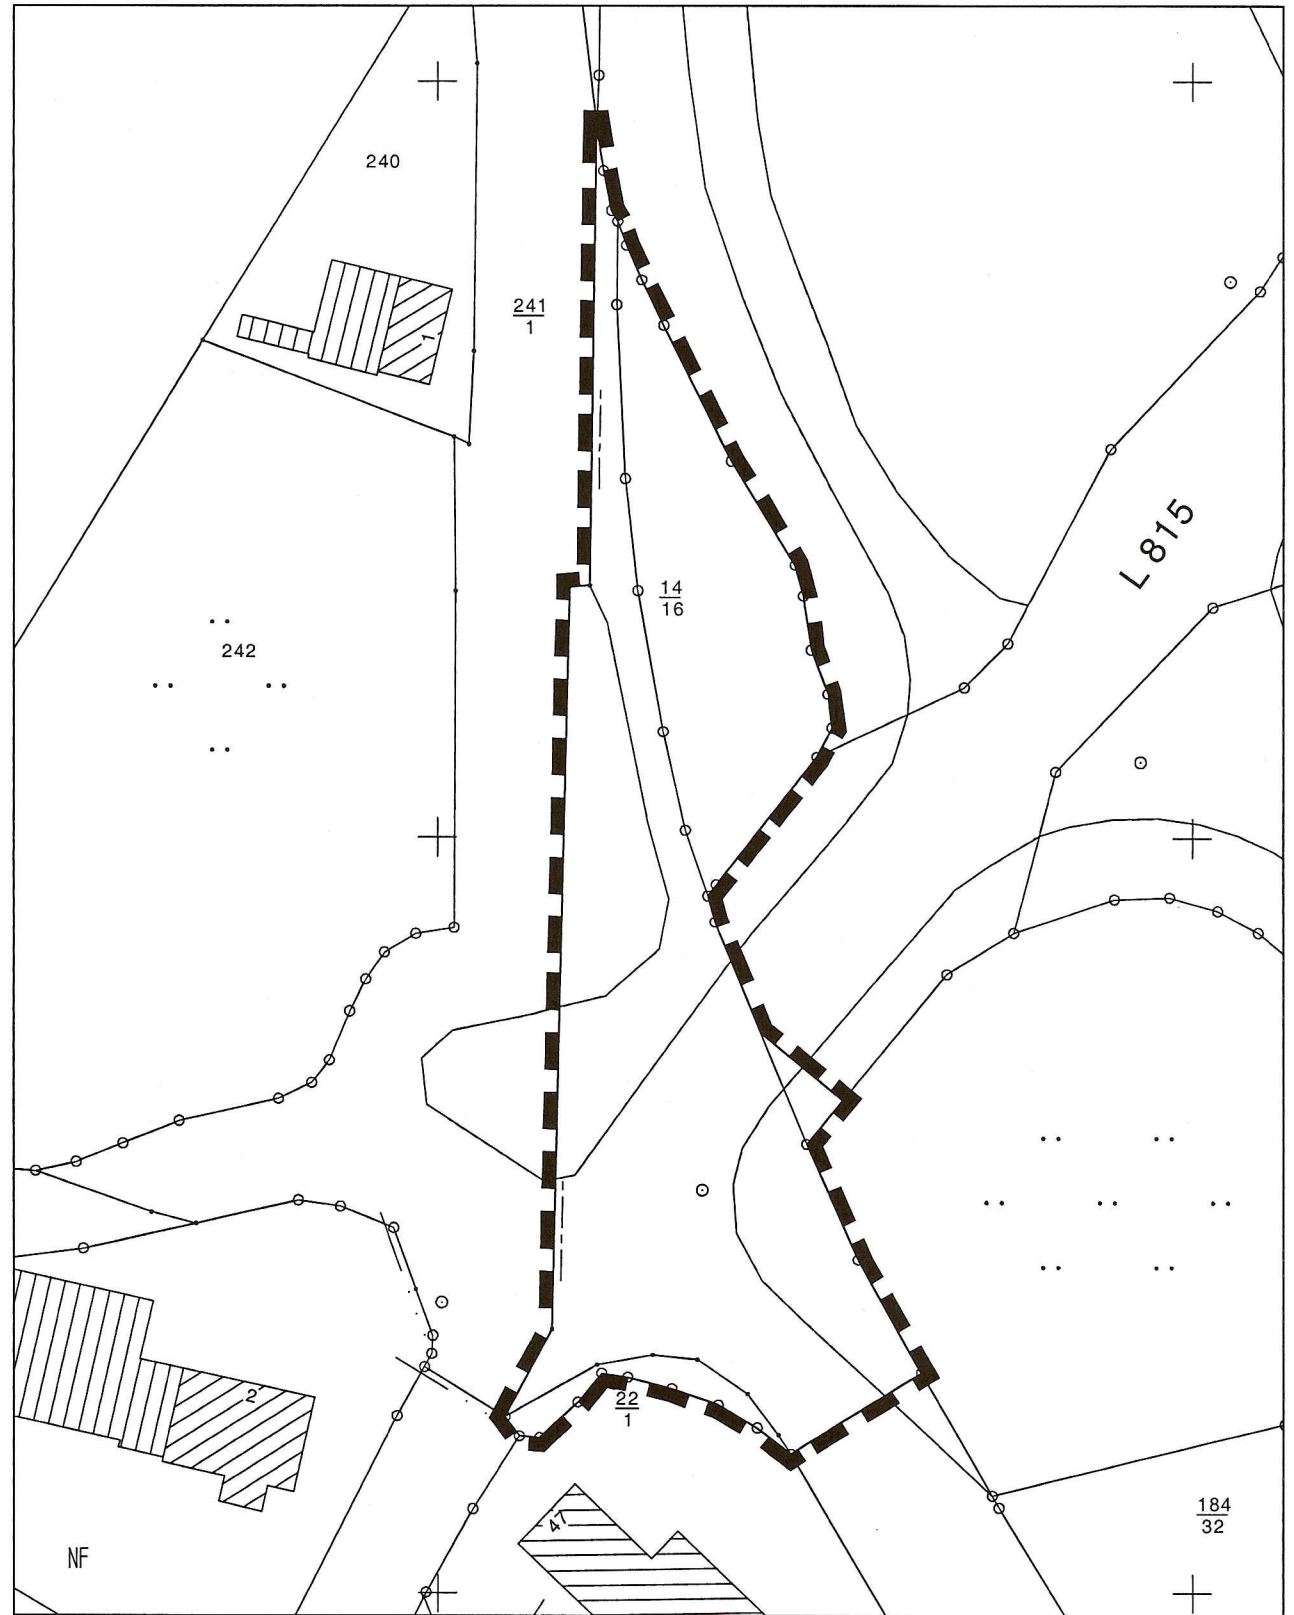

Maßstab 1:1.000