


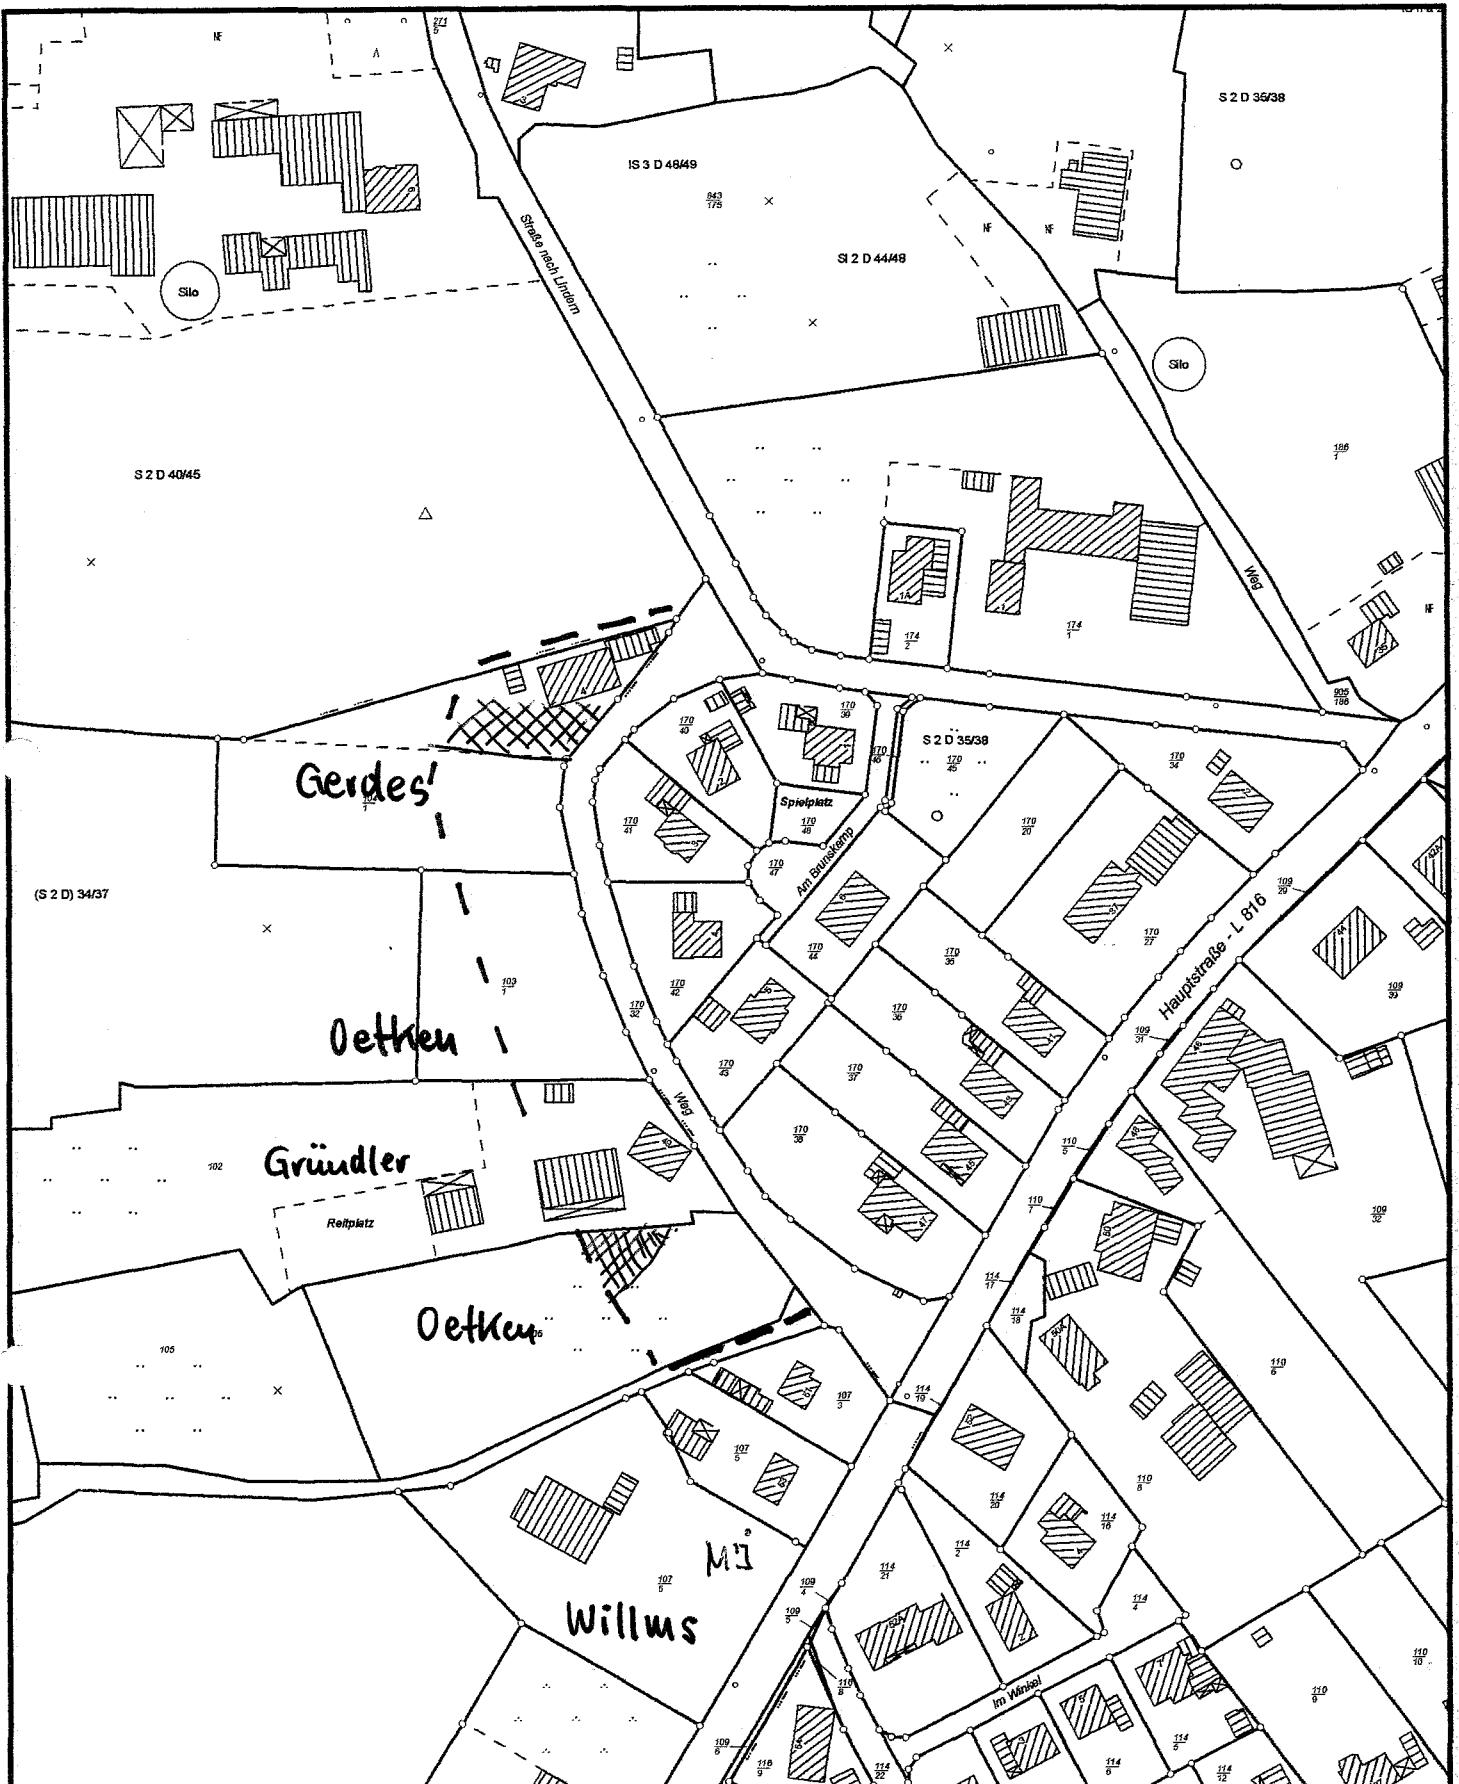

Evtl. Innenbereichssatzung Straße nach Lindern Geltungsbereich

Maßstab 1 : 2000	Zül. Grenzwerte werden überschritten
-------------------------	--

Gemeinde: Gemarkung: 907 Hinweis:	Flur: Flurstücke:	Bearbeiter: Gerdes Datum: 27.11.2007	N
--	---------------------------------	--	----------

abstede