


des im Zusammenhang
gebietes im Ortsteil
he mit Inkrafttreten
ch die Festsetzungen

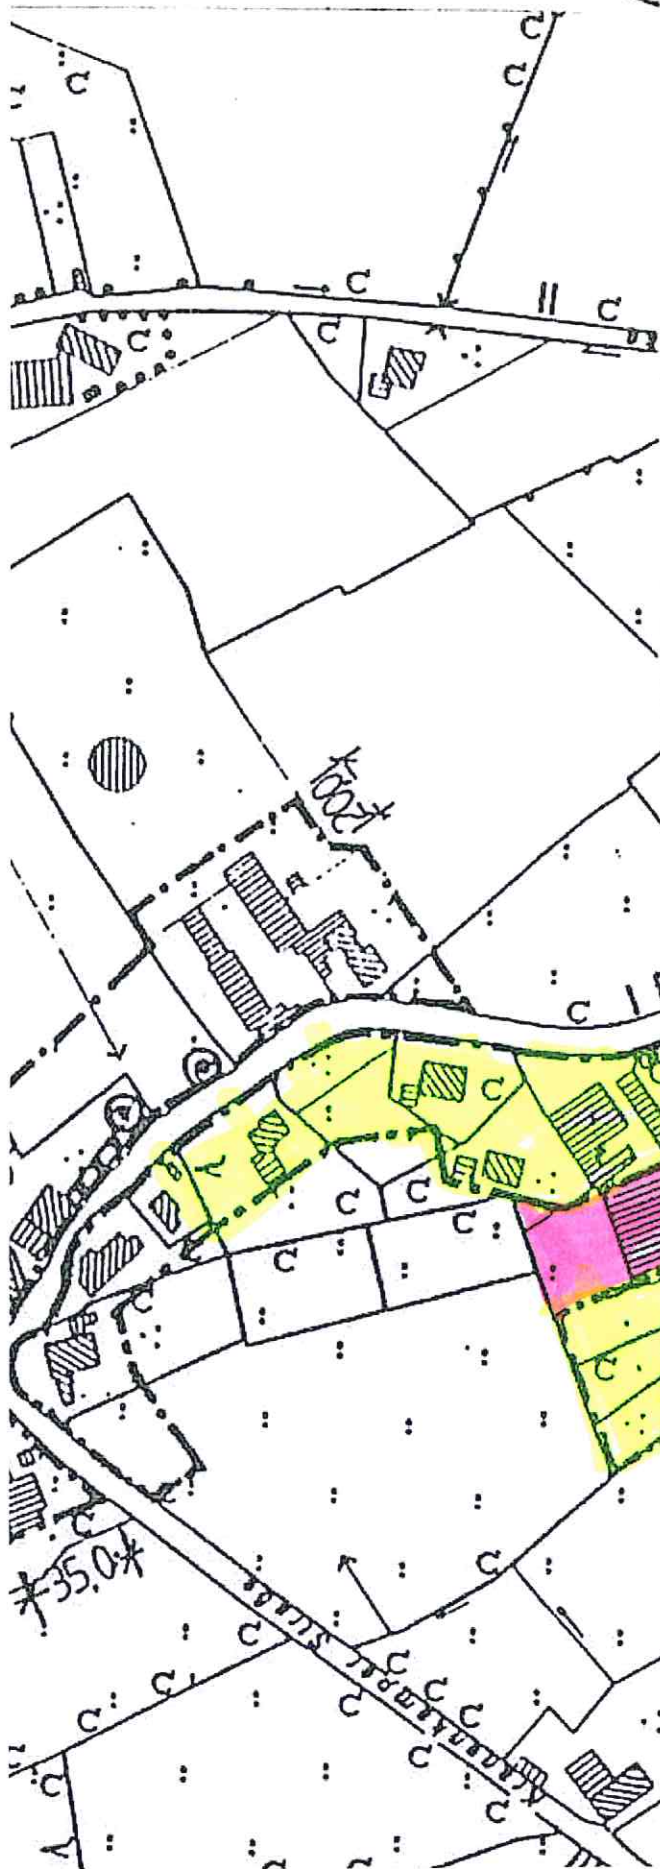

PLANZEICHENERKLÄRUNG

(o verwendete Planzeichen)

Bereits bestehende Setzungen über die im Zusammenhang bebauten Ortsteile

Im Zusammenhang bebauter Ortsteile gemäß § 34 (4) Satz 1, Nr. 1 BauGB

außerhalb der Setzung

Bebauete Bereiche im Außenbereich gemäß § 34 (4) Satz 1, Nr. 2 BauGB

Erstmalige Außenbereichsgrundstücke zur Abrundung gemäß § 34 (4) Satz 1, Nr. 3 in Verbindung mit Nr. 1 und Nr. 2 BauGB

nicht überbaubare Grundstücksfläche
überbaubare Grundstücksfläche

Baugrenze

Umgrenzung von Flächen zum Anpflanzen von Bäumen und Sträuchern (§ 9 (1) Nr. 25a BauGB)

Umgrenzung von Flächen mit Bindungen für Bepflanzungen und für die Erhaltung von Bäumen und Sträuchern (§ 9 (1) Nr. 25b BauGB)

