

Karl Janßen
Filmerdamm 3

26345 Bockhorn

, den 24.04.2023

Gemeinde Bockhorn
Am Markt 1

26345 Bockhorn



Antrag Aufstellung eines Bebauungsplanes bezügl. Photovoltaik

Sehr geehrte Damen und Herren,

hiermit beantrage ich die Aufstellung eines Bebauungsplanes, ggf. zu meinen Kosten, zur Errichtung einer Freiland-Photovoltaikanlage an der Adresse
Filmerdamm 3 in 26345 Bockhorn, betreffend Flur 31, Flurstücke 178 und 179.

Gesamtgröße 6650 qm.


Bei den Flächen handelt es sich um ehemalige Baumschulflächen, die seit 20 Jahren nicht mehr bewirtschaftet werden.

In der Anlage sind die betreffenden Flächen markiert.

Mit freundlichen Grüßen

Karl Janßen

Anlagen

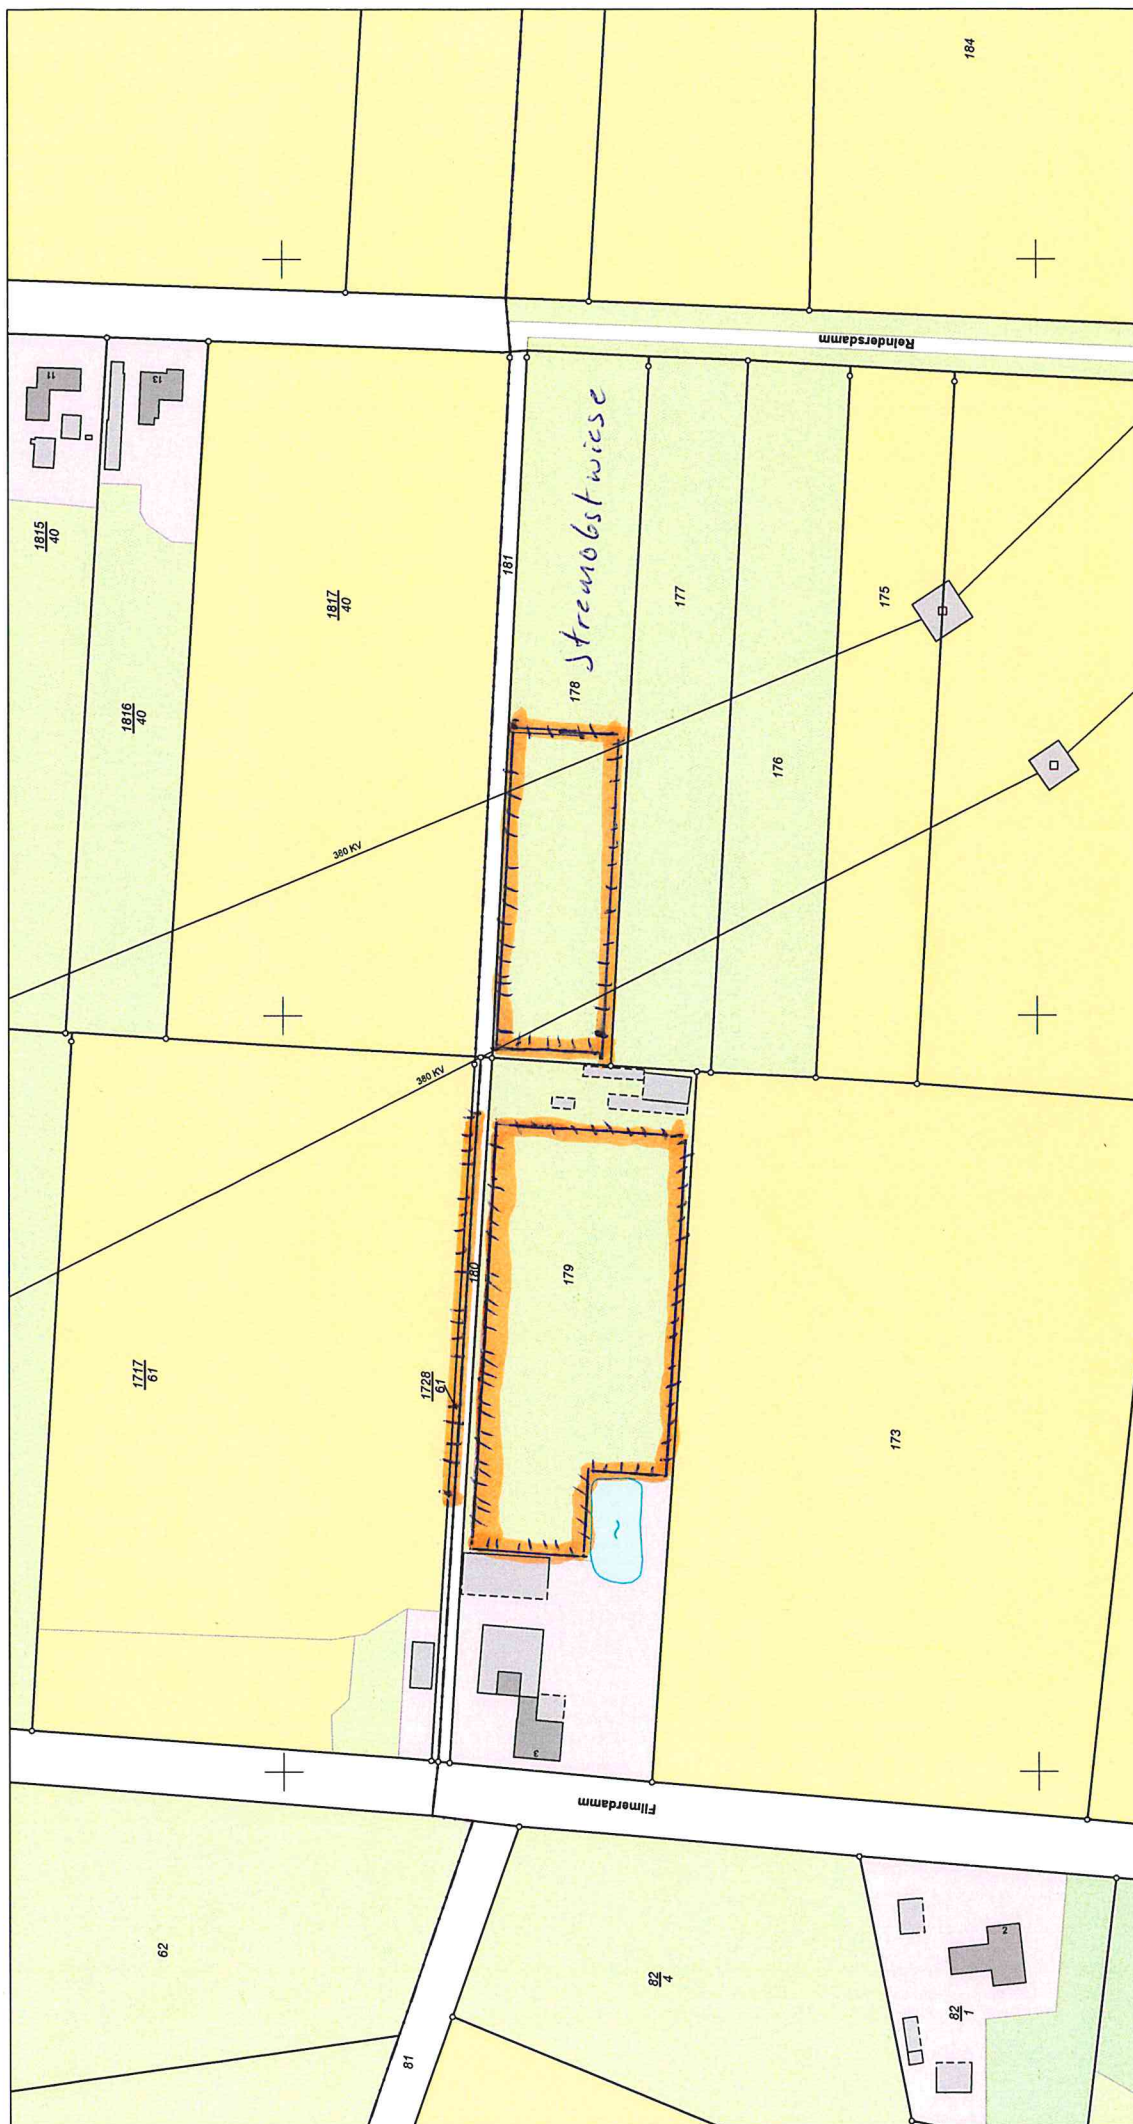

N = 5911772



Vermessungs- und Katasterverwaltung

Niedersachsen
Gemeinde: Bockhorn
Gemarkung: Bockhorn
Flur: 31 Flurstück:

Maßstab 1:2000

Landesamt für Geoinformation und Landesvermessung
Regionaldirektion Aurich - Katasteramt Varel -
Oldenburger Straße 4
26316 Varel

Bereitgestellt durch:

Landesamt für Geoinformation und Landesvermessung Niedersachsen
- Katastramt Varel -
Oldenburger Straße 4
26316 Varel

Zeichen: A_350_2023

Zeichen: A_350_2023

Bei einer Verwertung für nichteigene oder wirtschaftliche Zwecke oder einer öffentlichen Wiedergabe sind die Allgemeinen Geschäfts- und Nutzungsbedingungen (AGNB) zu beachten; ggf. sind erforderliche Nutzungsrechte über einen zusätzlich mit der für den Inhalt verantwortlichen Behörde abzuschließenden Nutzungsvertrag zu erwerben.