


Anlage
zur Satzung der Gemeinde Bockhorn
über die erleichterte Zulässigkeit von Vorhaben
im Außenbereich
im Ortsteil Ellenserdammersiel

Lageplan
mit Geltungsbereich

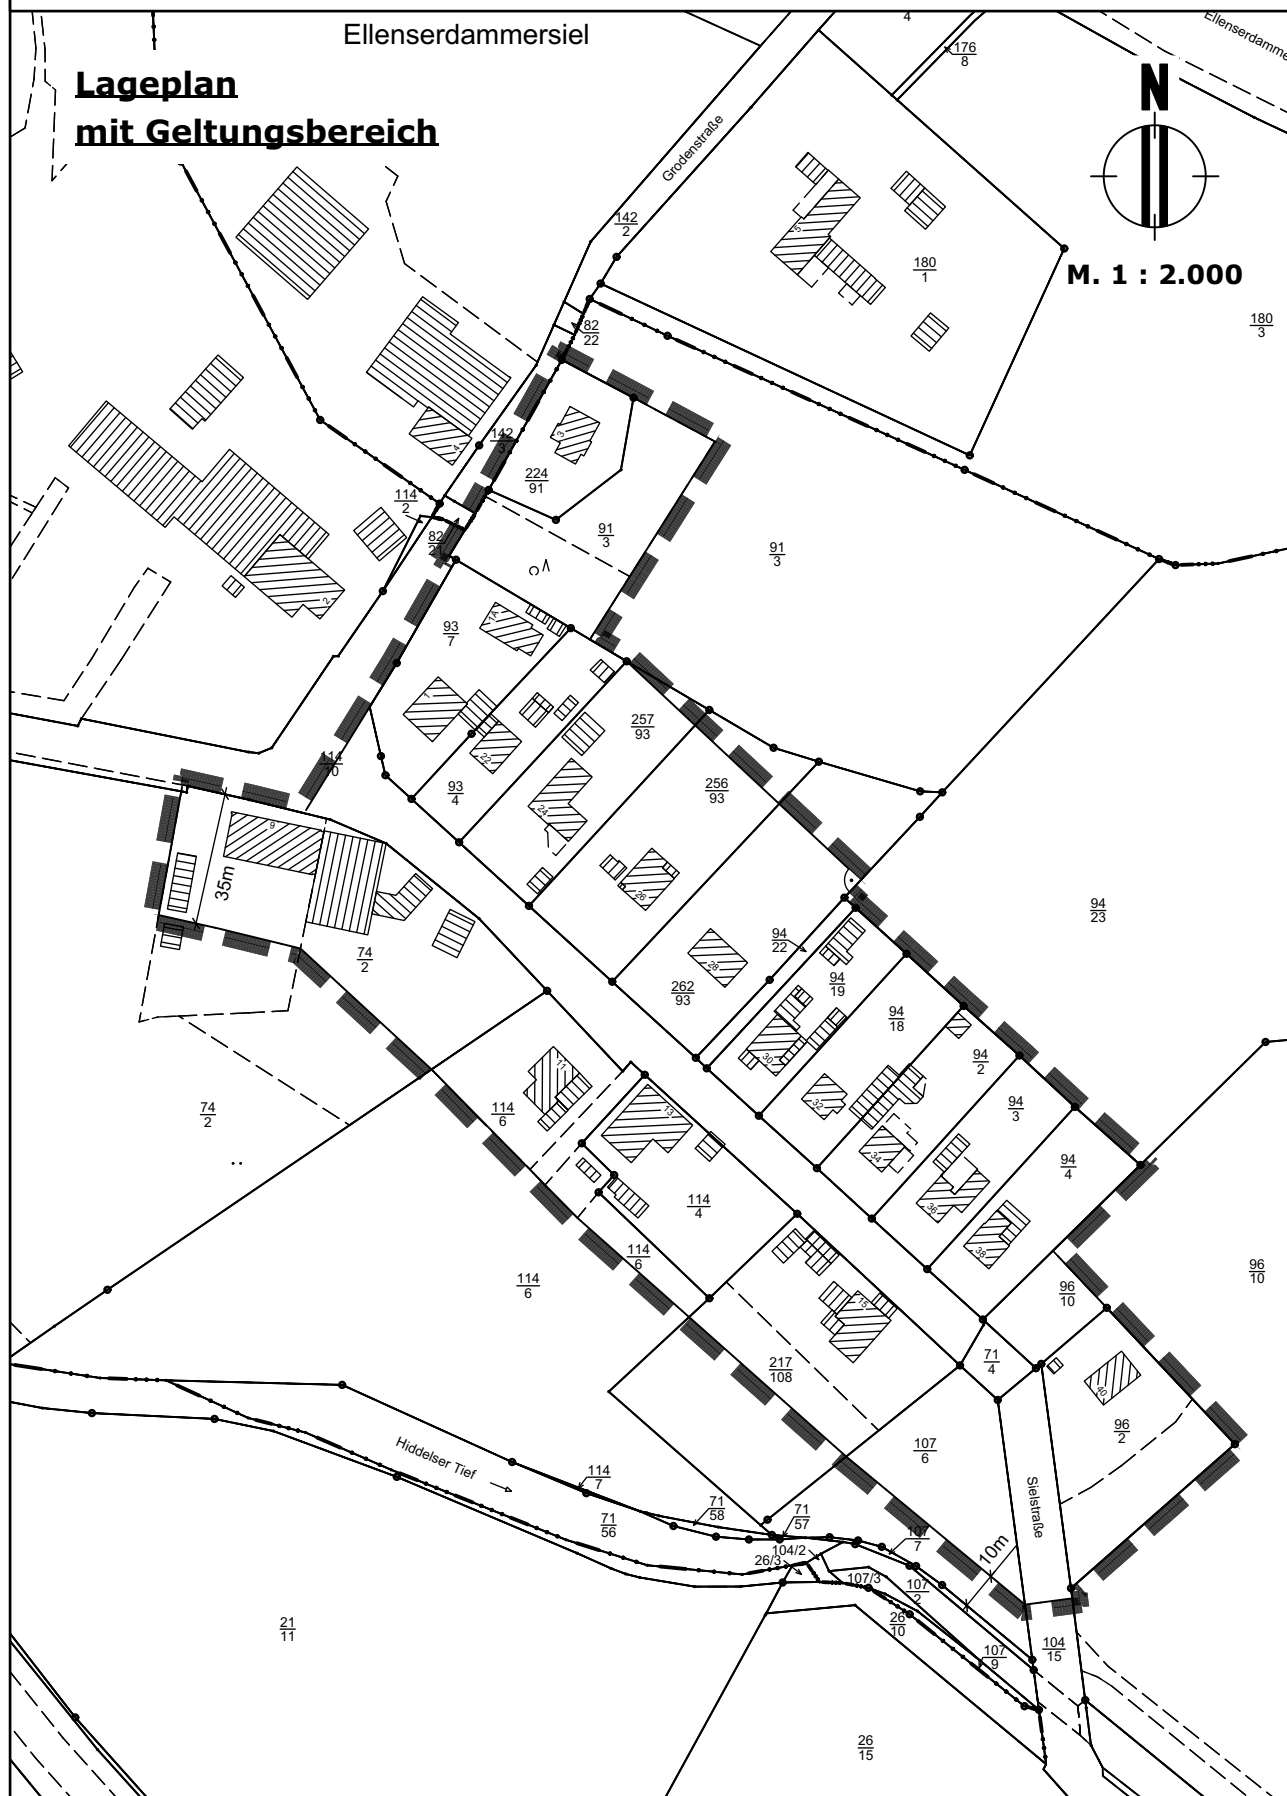

25.01.2024