


2012/194
Anlage 1

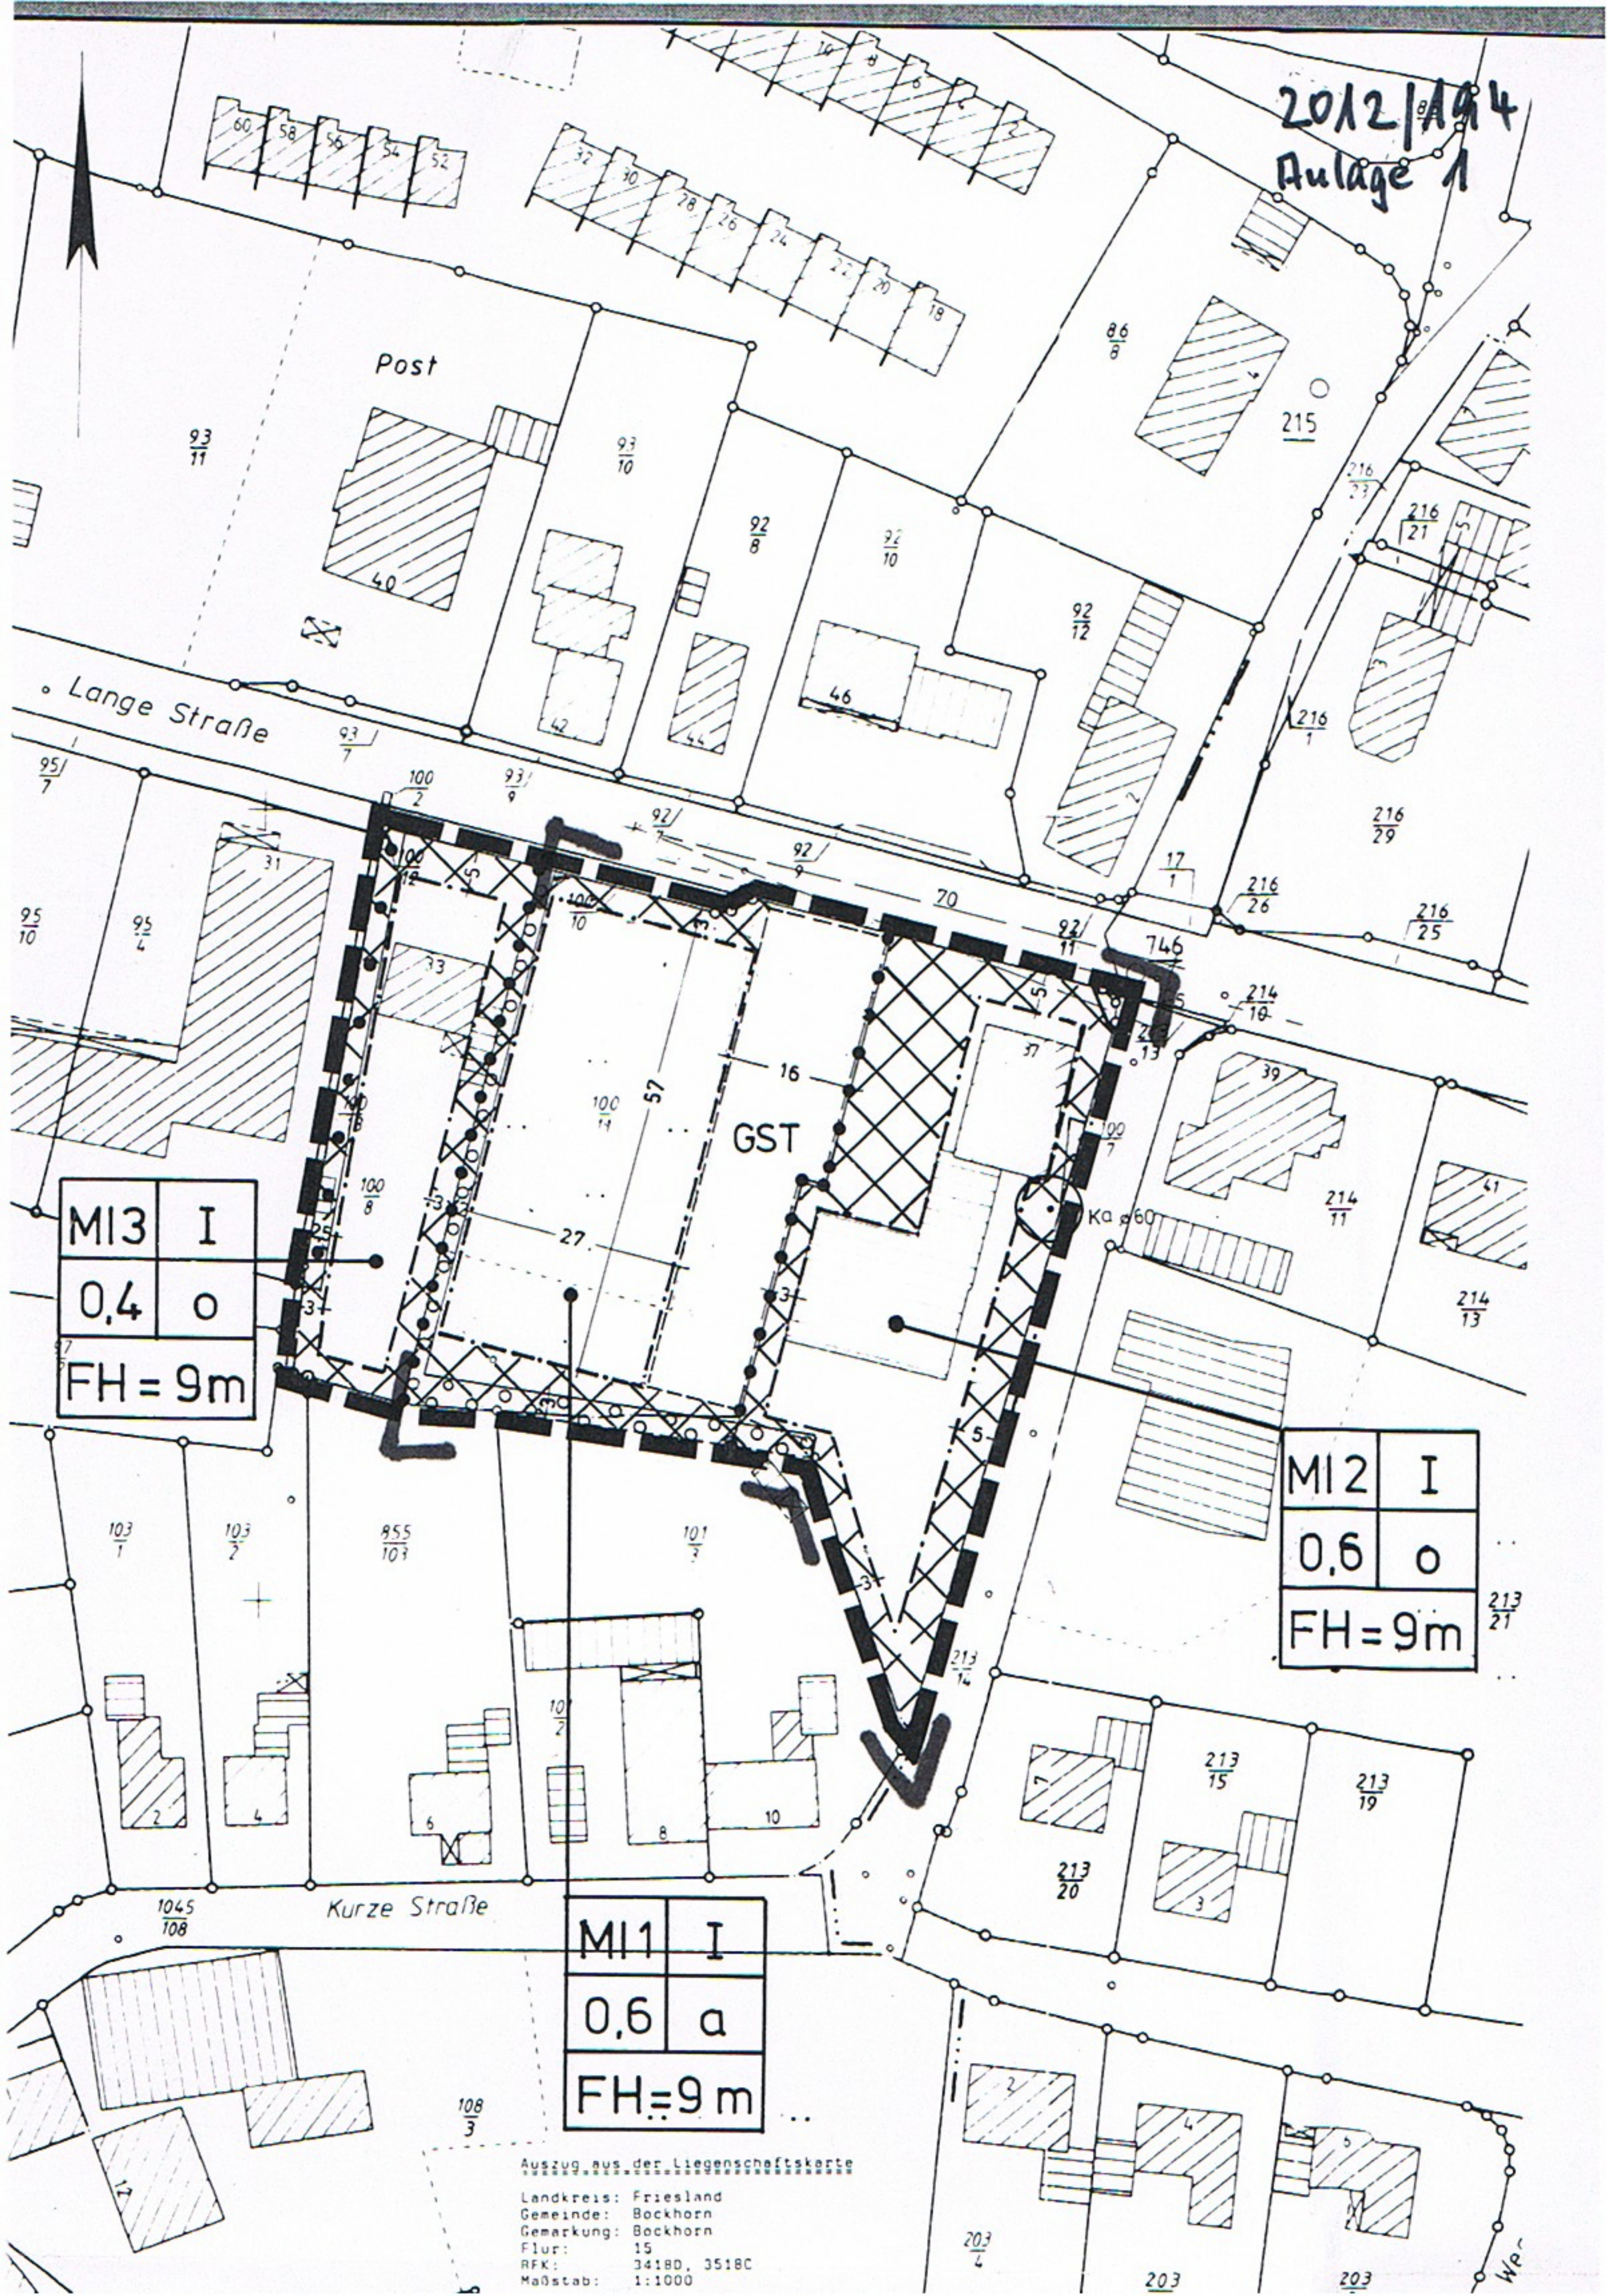

MI3	I
0,4	o
FH = 9m	

MI2	I
0,6	o
FH = 9m	

MI1	I
0,6	a
FH = 9m	

Auszug aus der Liegenschaftskarte
Landkreis: Friesland
Gemeinde: Bockhorn
Gemarkung: Bockhorn
Flur: 15
RFK: 34180, 35180
Maßstab: 1:1000