



Bestandsplan

Anlage 1

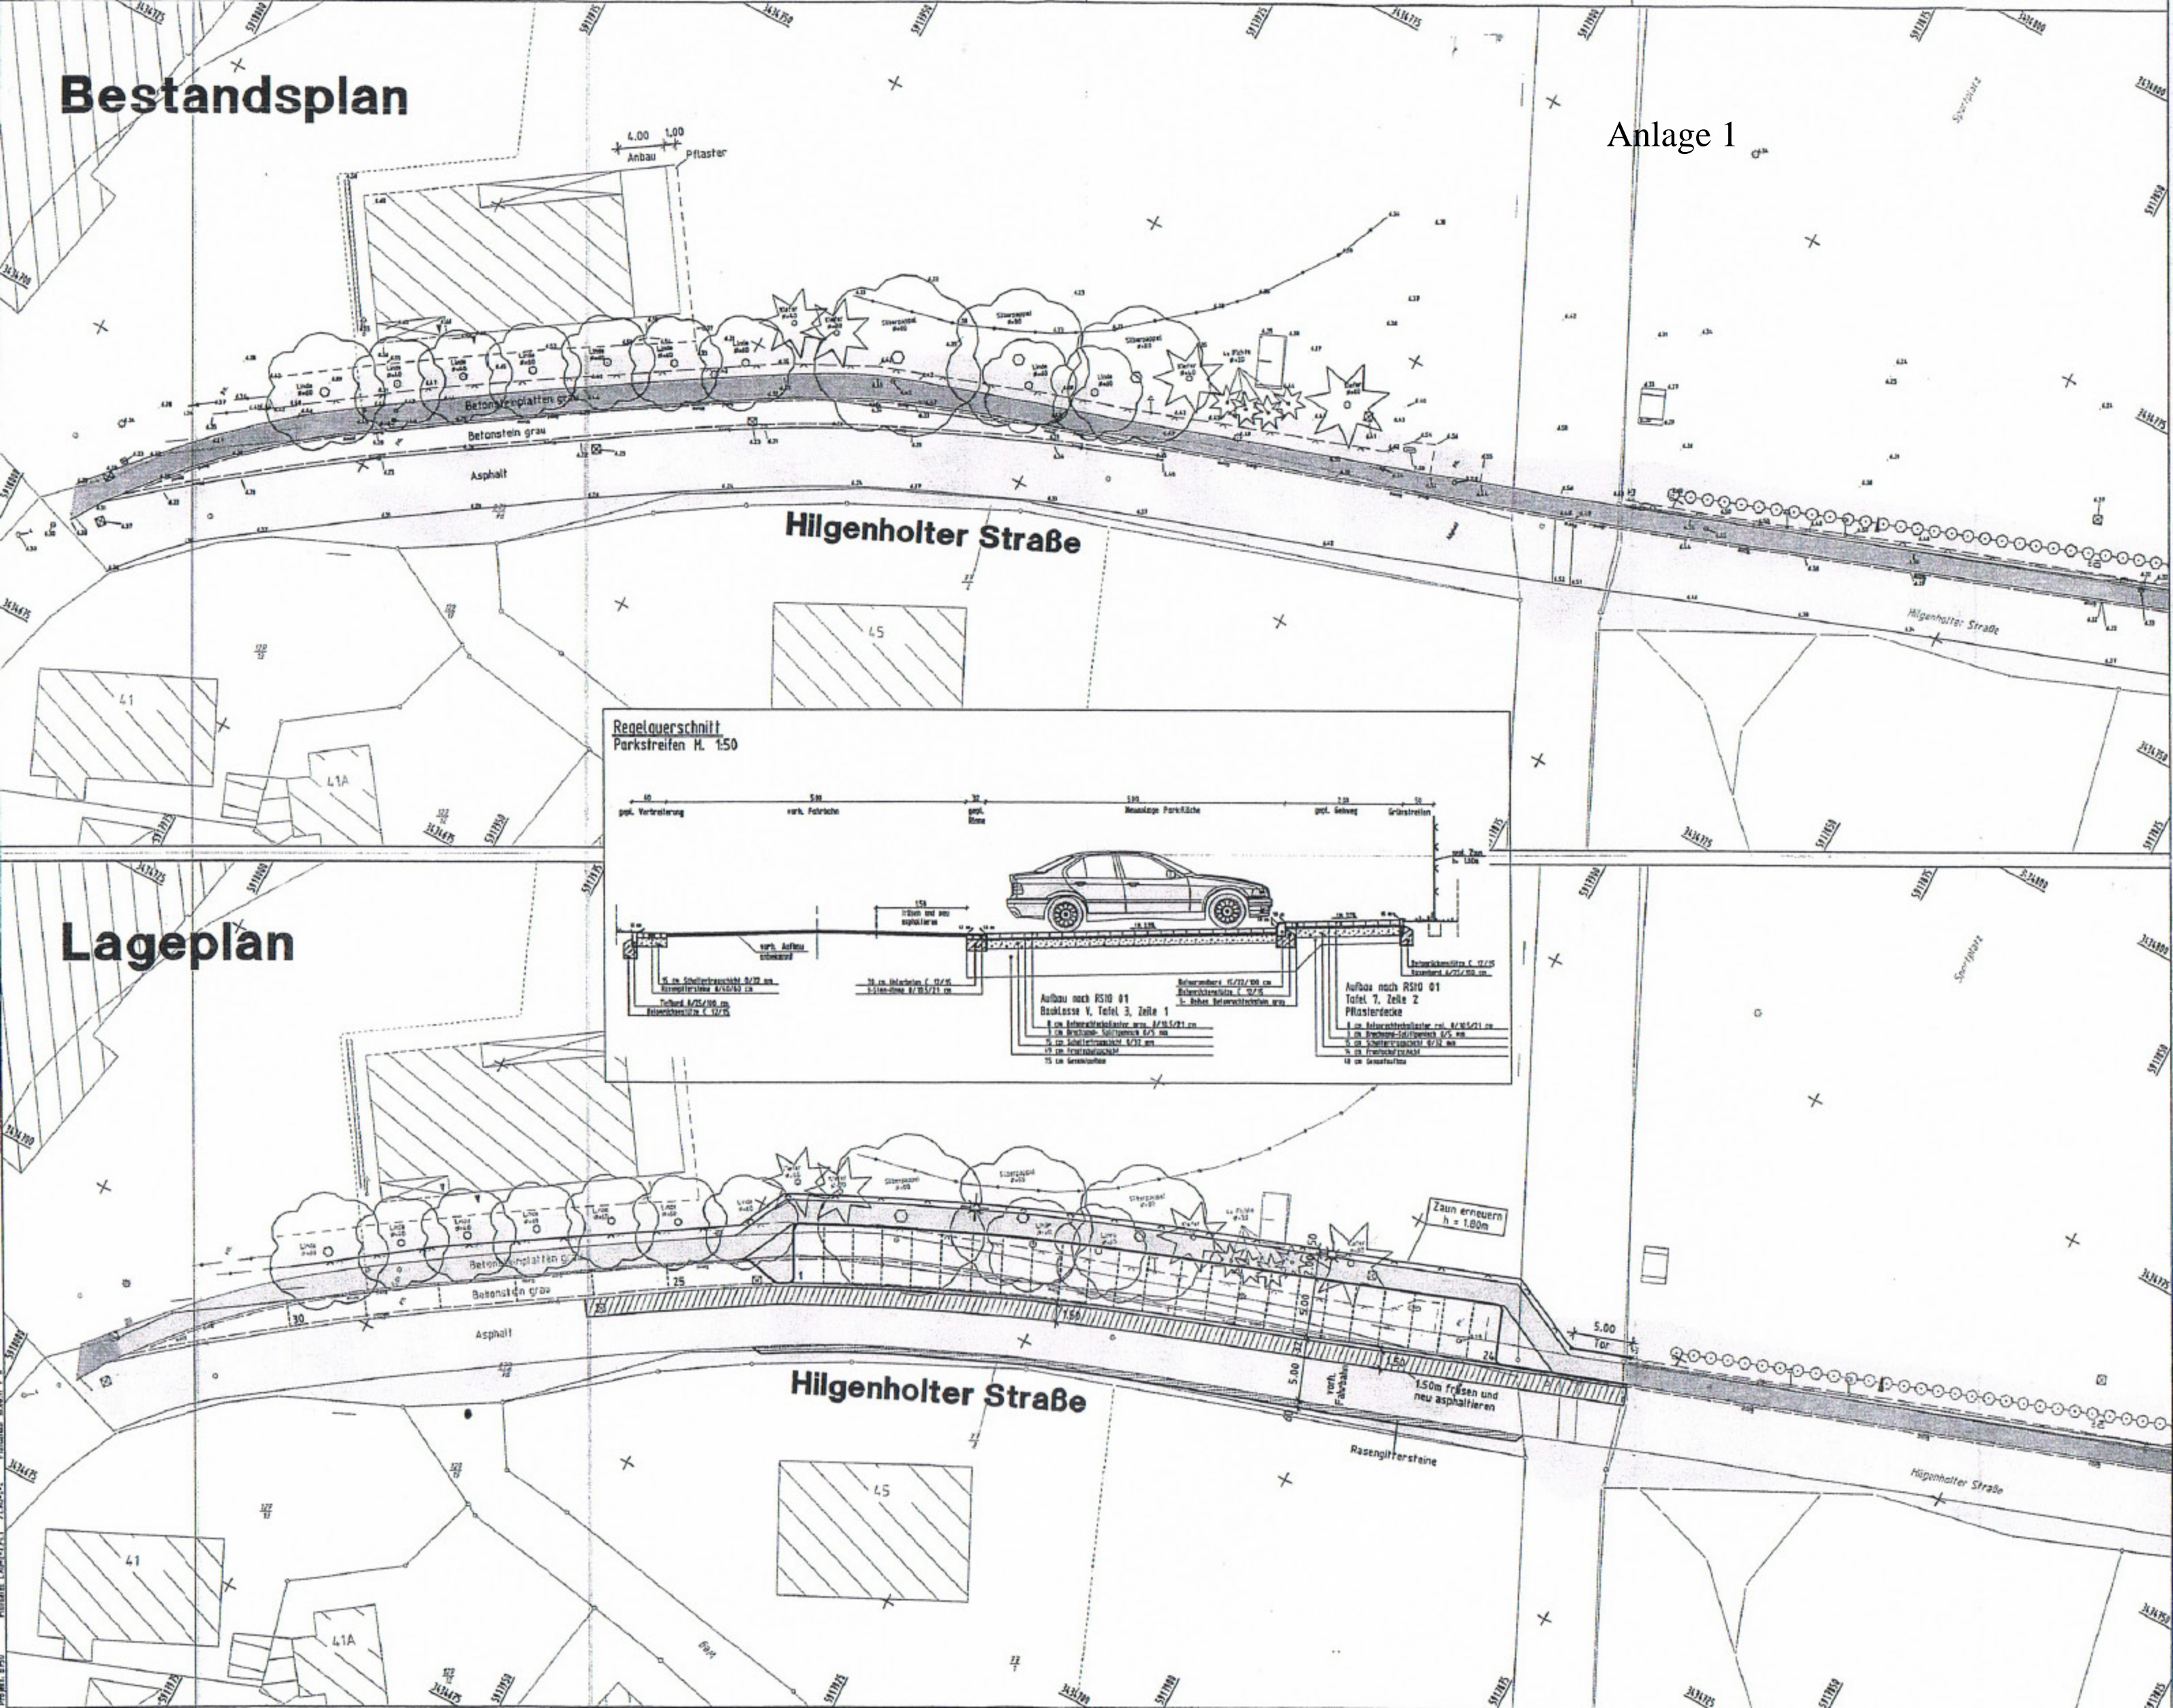

Regelquerschnitt
Parkstreifen H. 1.50

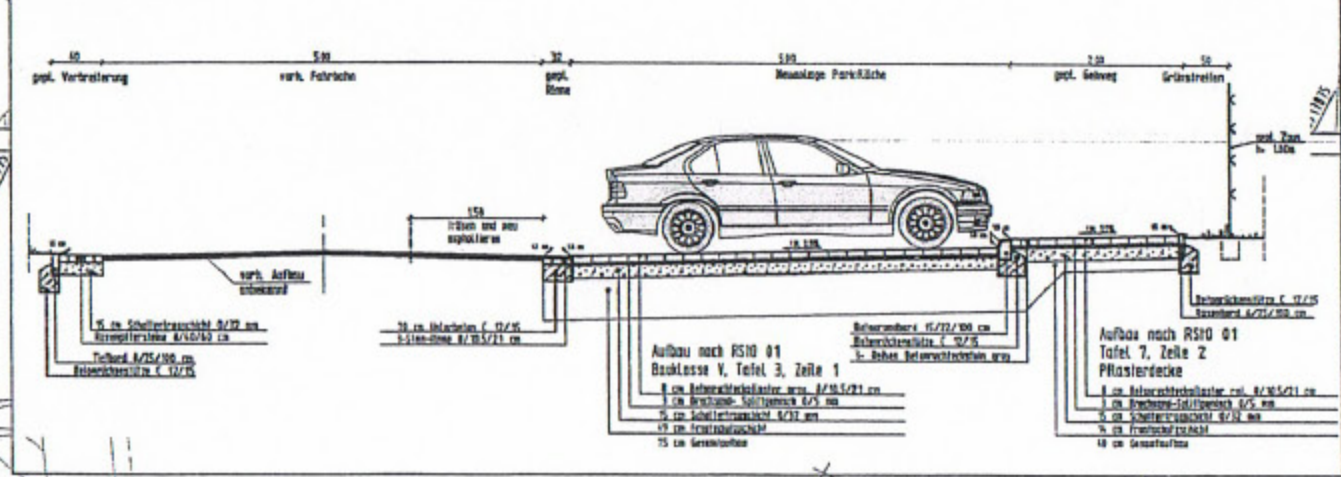

Lageplan

