


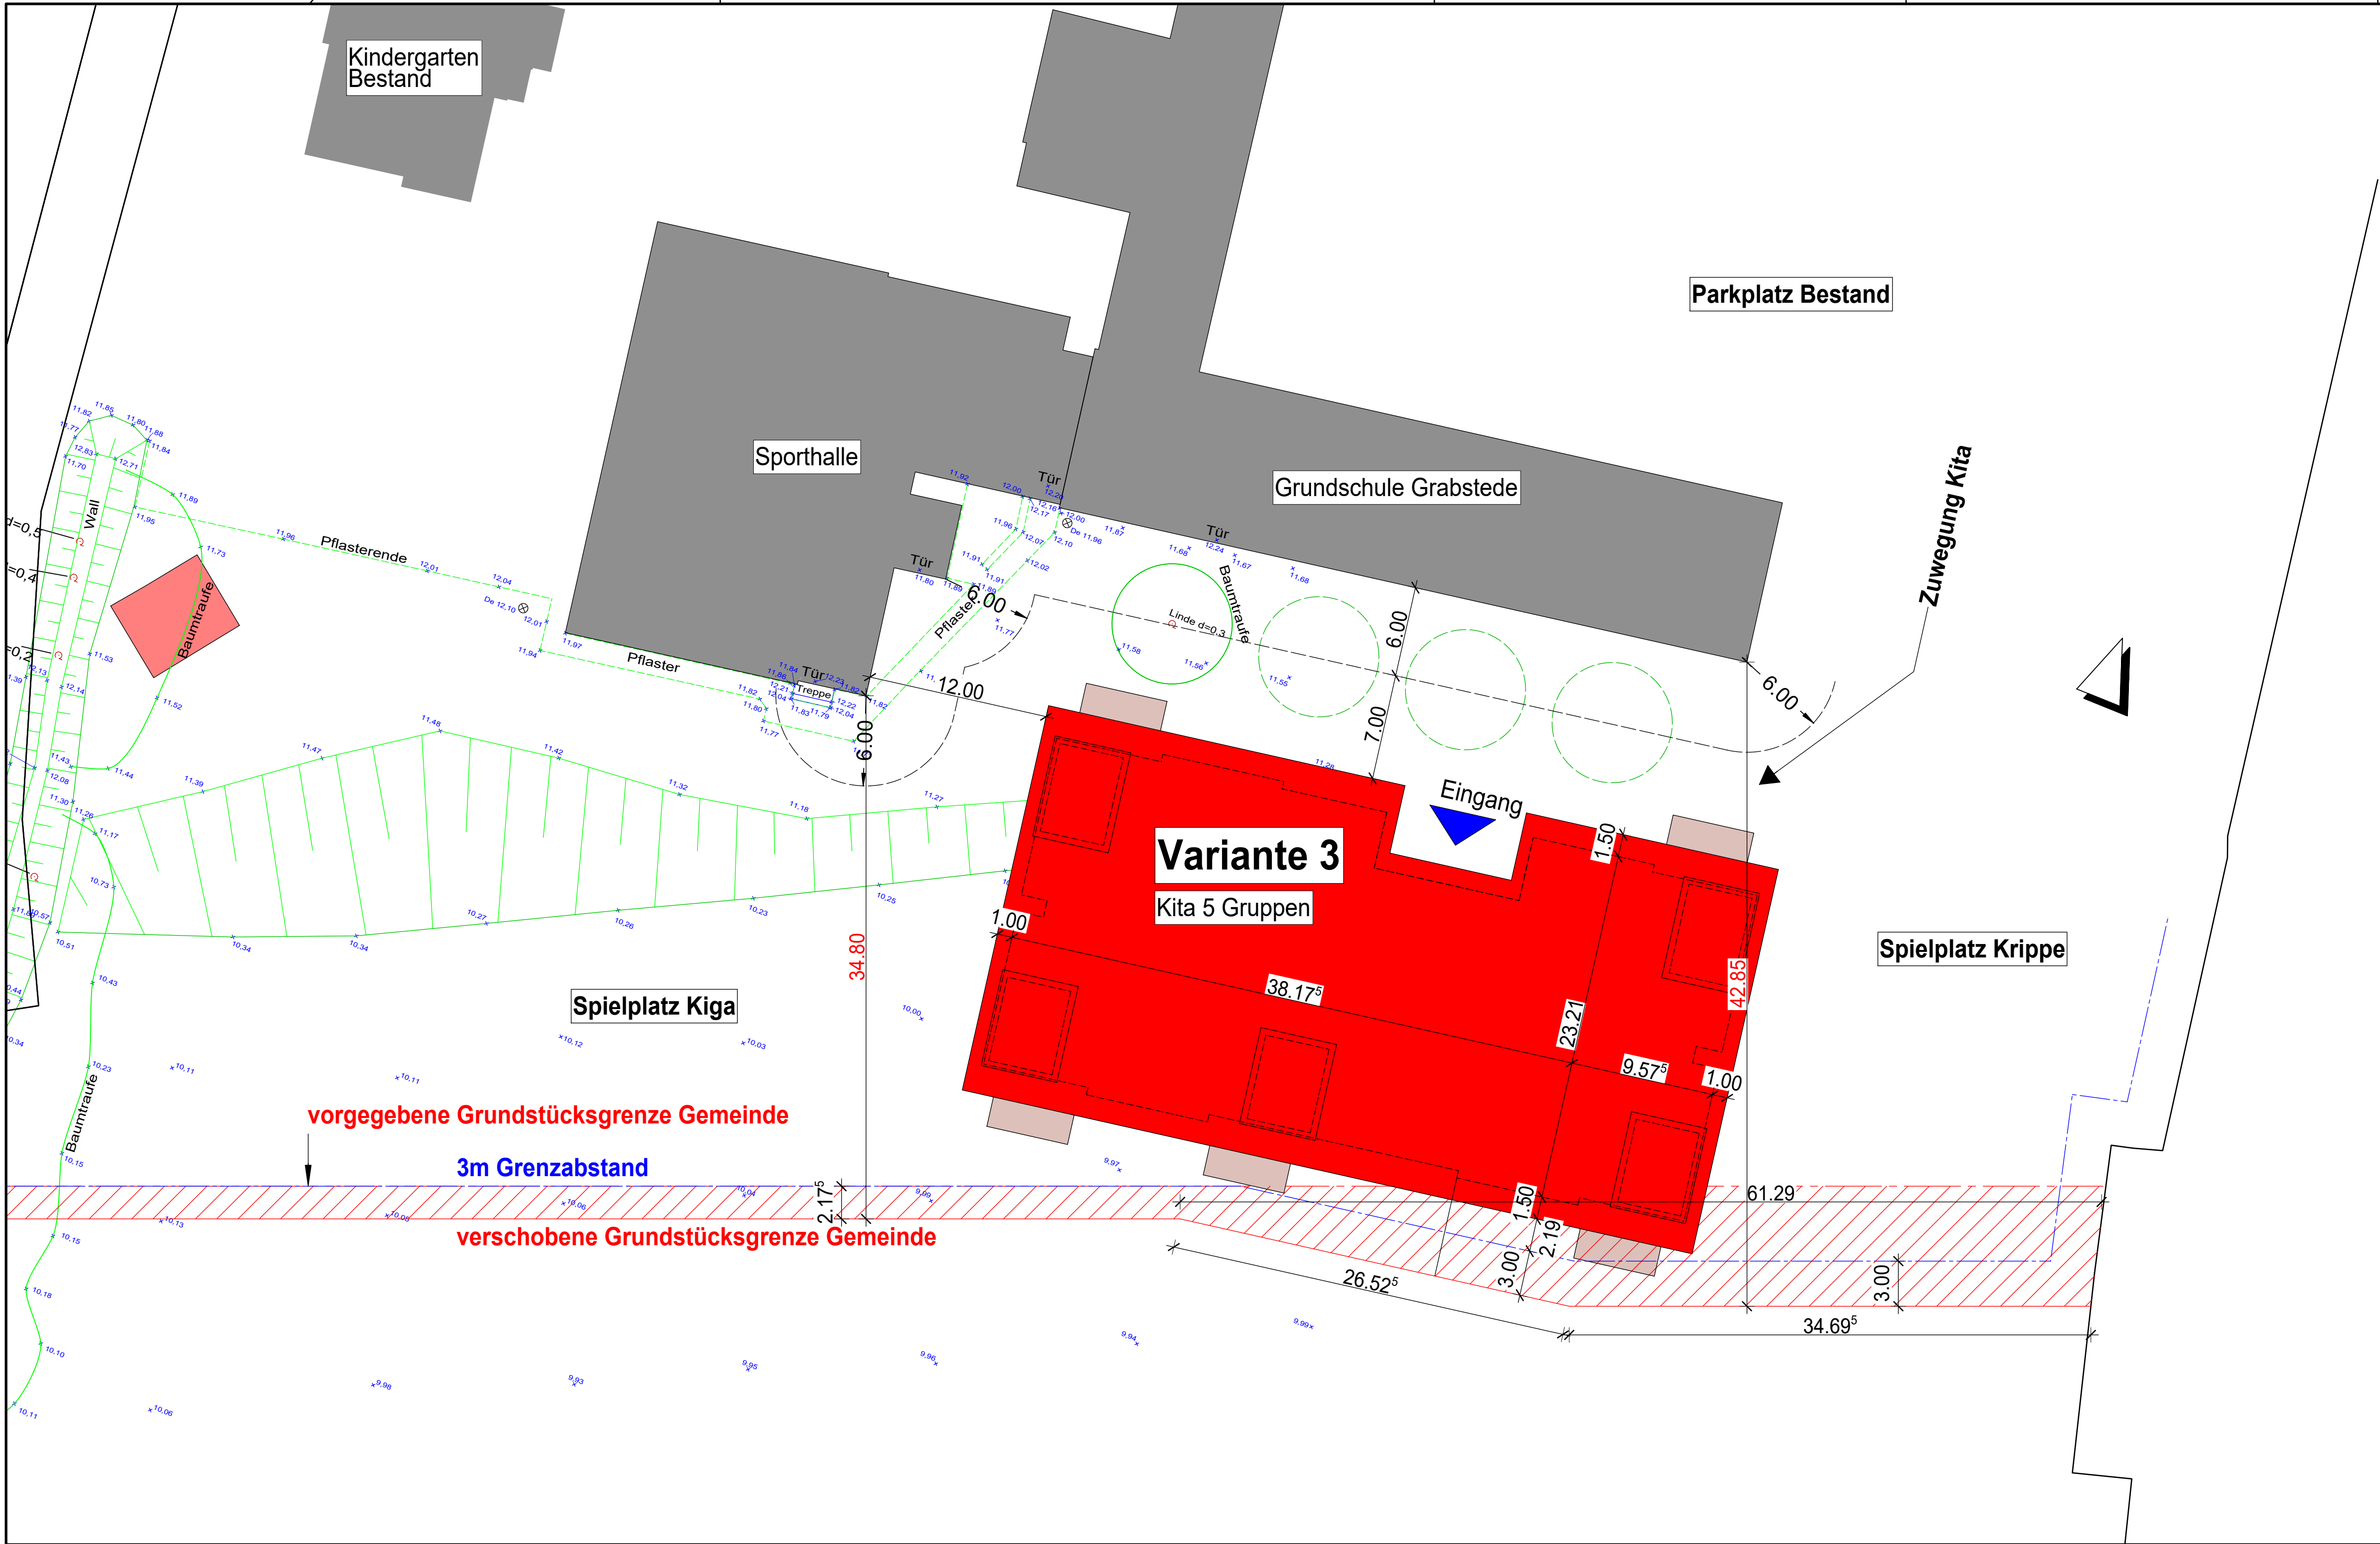

Legende

- Gebäude Bestand
- Gebäude neu

Grundlage: dxf Lageplan Vermessungsbüro Menger

E			
D			
C			
B			
A			
Index	Art der Änderung	Datum	Name
Architekturbüro		Peter Voss	
E-mail post@architekt-voss.eu		Mittellinie 72	
Web www.architekt-voss.eu		26160 Petersfehn 1	
		Tel. 0 44 86 / 30 49-56-0	
		Fax 0 44 86 / 30 49-56-9	
		Mobil 01520 / 88 966 27	
Projekt-Nr.	454/2023	Datum	13.11.2023
Planinhalt	Lageplan	Zeichnerin	C. Hoffmann
Projekt	Neubau Kindertagesstätte mit 5 Gruppen	Der Architekt	
Bauherr	Gemeinde Bockhorn vertr. durch den Bürgermeister Am Markt 1 26345 Bockhorn	Der Bauherr	
Bauort	Grabstede	Gemarkung	Flur
		Flurstück	Flurstück
		Maßstab	
		M 1:250	
Dieser Entwurf ist mein Eigentum und unterliegt dem Urheber-Rechtsgesetz. Er darf ohne schriftliche Vereinbarung weder übernommen, veröffentlicht, vervielfältigt noch dritten Personen zugänglich gemacht werden (§§ 106 ff UrhG und §§ 17 ff UWG).		Plan-Nummer	1.03